


# územní plán Libomyšl

hlavní výkres po změně č.1

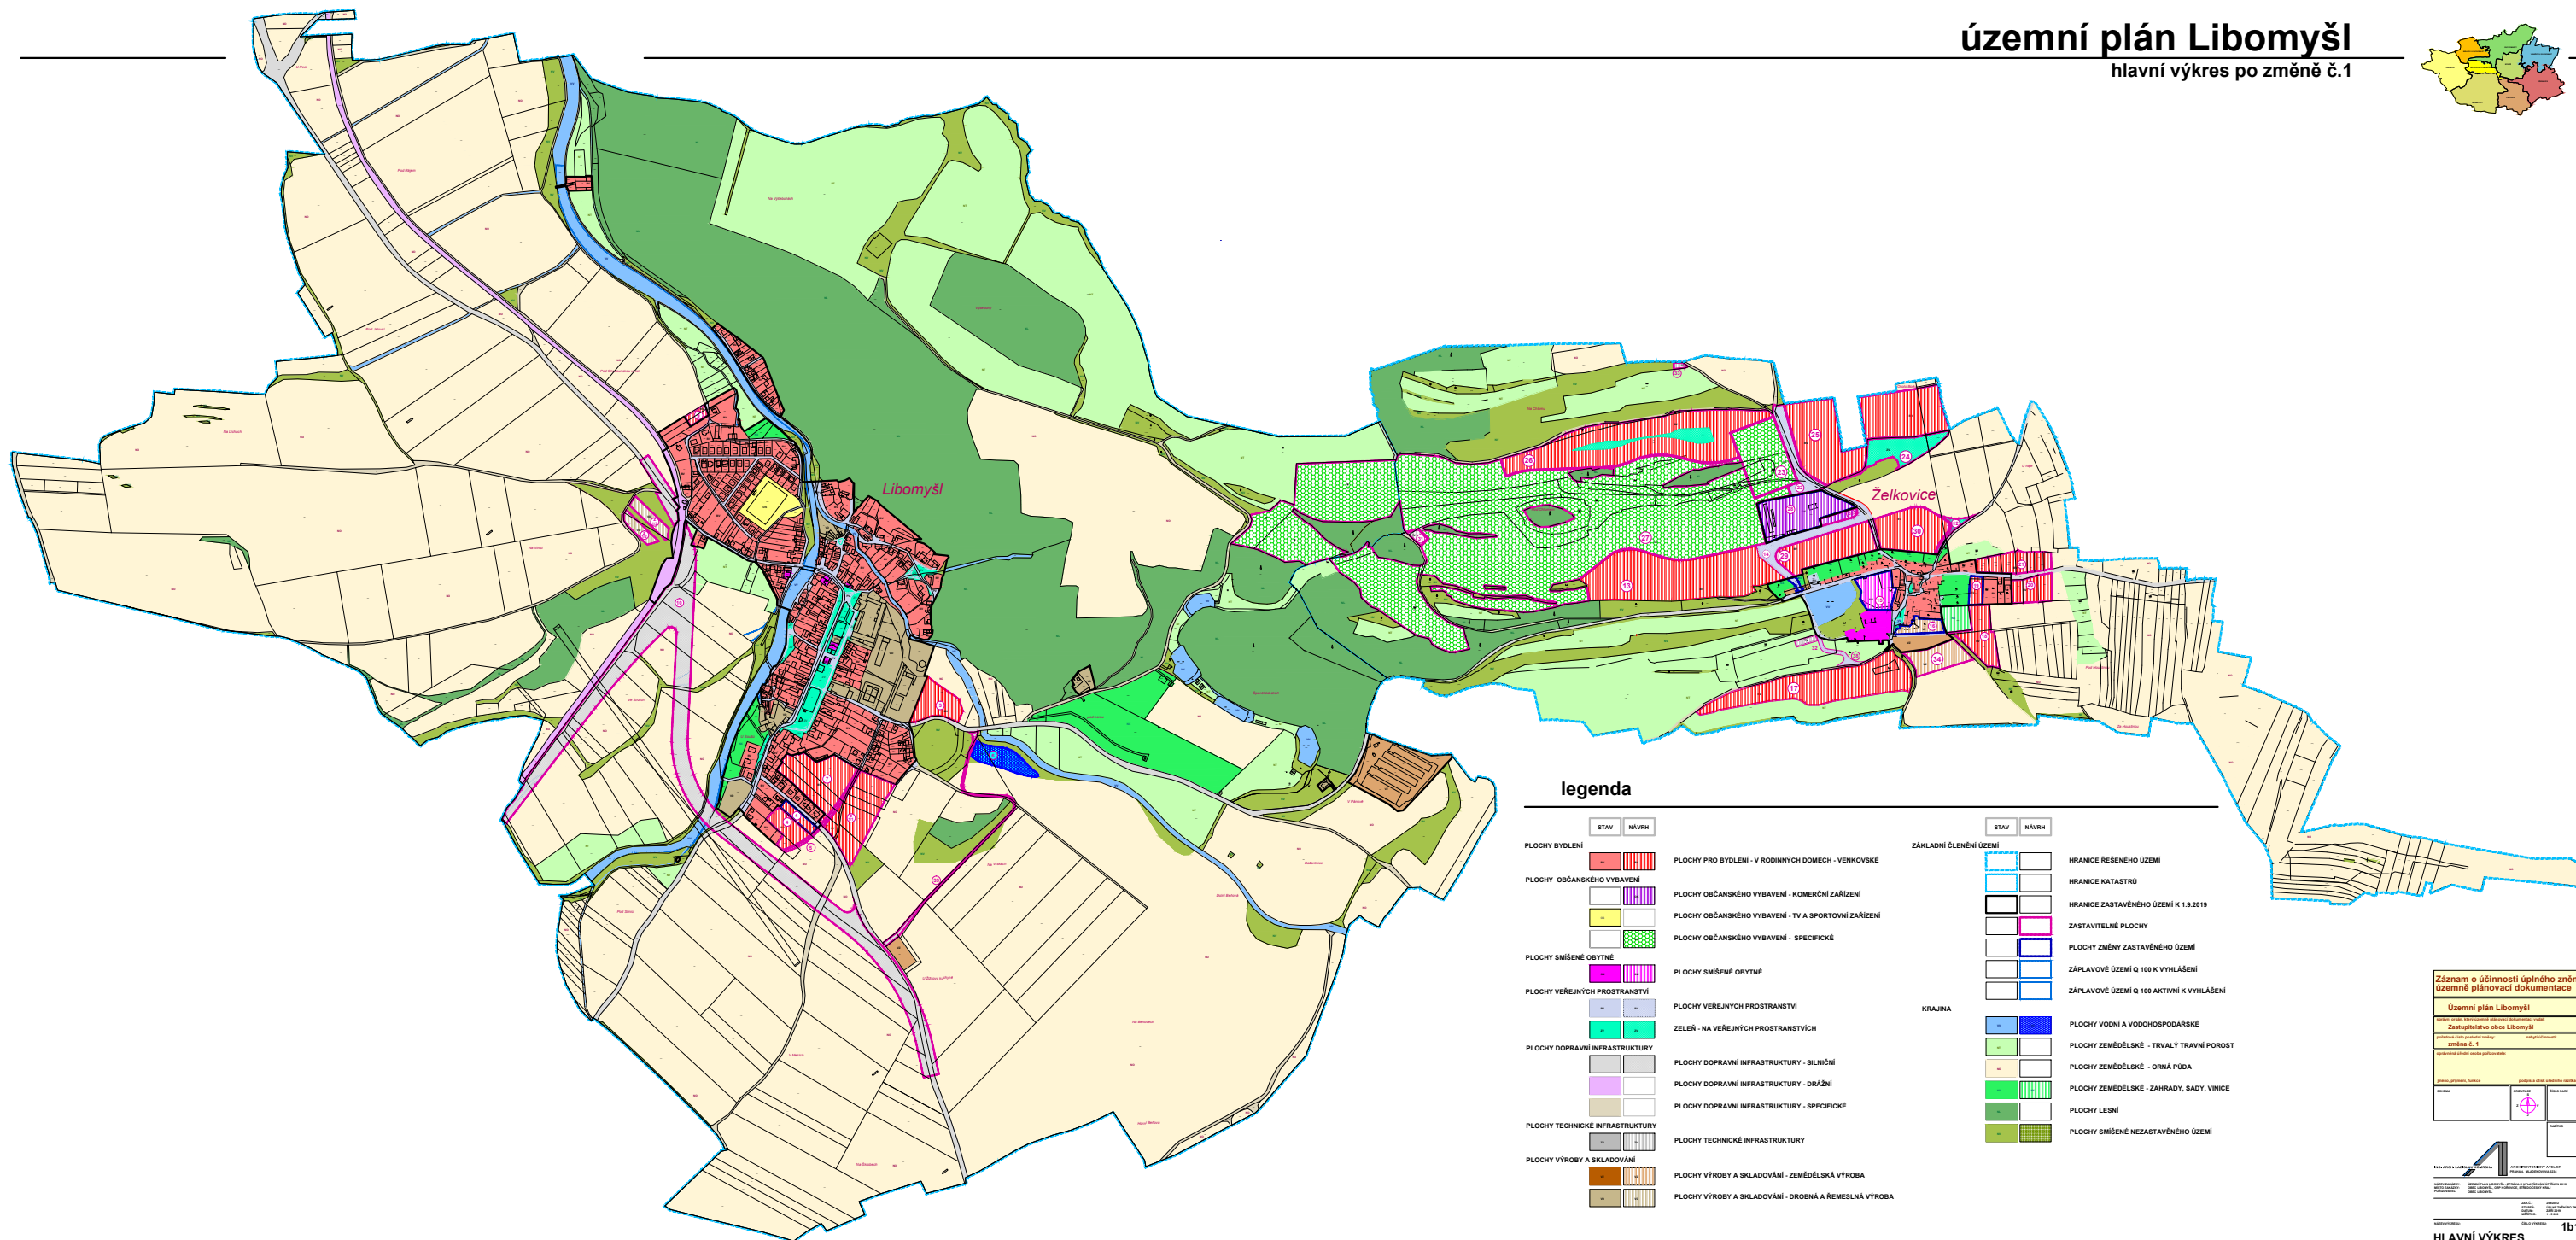

## legenda

STAV	NÁVRH		STAV	NÁVRH	
[Red hatched]	[Red solid]	PLOCHY PRO BYDLENÍ - V RODINNÝCH DOMECH - VENKOVSKÉ	[Blue dashed]	[Blue solid]	HRANICE ŘEŠENÉHO ÚZEMÍ
[Green hatched]	[Green solid]	PLOCHY OBČANSKÉHO VYBAVENÍ - Komerční zařízení	[Black dashed]	[Black solid]	HRANICE KATASTRU
[Yellow hatched]	[Yellow solid]	PLOCHY OBČANSKÉHO VYBAVENÍ - TV A SPORTOVNÍ ZAŘÍZENÍ	[Black dashed]	[Black solid]	HRANICE ZASTAVĚNÉHO ÚZEMÍ K 1.9.2019
[Blue hatched]	[Blue solid]	PLOCHY OBČANSKÉHO VYBAVENÍ - SPECIFICKÉ	[Pink dashed]	[Pink solid]	ZASTAVITELNÉ PLOCHY
[Purple hatched]	[Purple solid]	PLOCHY SMÍŠENÉ OBYTNÉ	[Blue dashed]	[Blue solid]	PLOCHY ZMĚNY ZASTAVĚNÉHO ÚZEMÍ
[Green hatched]	[Green solid]	PLOCHY SMÍŠENÉ OBYTNÉ	[Blue dashed]	[Blue solid]	ZAPLAVOVÉ ÚZEMÍ Q 100 K VYHLÁŠENÍ
[Blue hatched]	[Blue solid]	PLOCHY VEŘEJNÝCH PROSTRANSTVÍ	[Blue dashed]	[Blue solid]	ZAPLAVOVÉ ÚZEMÍ Q 100 AKTIVNÍ K VYHLÁŠENÍ
[Green hatched]	[Green solid]	ZELENĚ - NA VEŘEJNÝCH PROSTRANSTVÍCH	[Blue dashed]	[Blue solid]	KRAJINA
[Grey hatched]	[Grey solid]	PLOCHY DOPRAVNÍ INFRASTRUKTURY - SILNIČNÍ	[Blue dashed]	[Blue solid]	PLOCHY VODNÍ A VODOHOSPODÁRSKÉ
[Purple hatched]	[Purple solid]	PLOCHY DOPRAVNÍ INFRASTRUKTURY - DRÁŽNÍ	[Green dashed]	[Green solid]	PLOCHY ZEMĚDĚLSKÉ - TRVALÝ TRAVNÍ POROST
[Pink hatched]	[Pink solid]	PLOCHY DOPRAVNÍ INFRASTRUKTURY - SPECIFICKÉ	[Yellow dashed]	[Yellow solid]	PLOCHY ZEMĚDĚLSKÉ - ORNÁ PŮDA
[Grey hatched]	[Grey solid]	PLOCHY TECHNICKÉ INFRASTRUKTURY	[Green dashed]	[Green solid]	PLOCHY ZEMĚDĚLSKÉ - ZAHRADY, SADY, VINICE
[Brown hatched]	[Brown solid]	PLOCHY VÝROBY A SKLADOVÁNÍ - ZEMĚDĚLSKÁ VÝROBA	[Green dashed]	[Green solid]	PLOCHY LEŠNÍ
[Brown hatched]	[Brown solid]	PLOCHY VÝROBY A SKLADOVÁNÍ - DROBNÁ A ŘEMESLNÁ VÝROBA	[Green dashed]	[Green solid]	PLOCHY SMÍŠENÉ NEZASTAVĚNÉHO ÚZEMÍ

Záznam o účinnosti úplného znění územní plánovací dokumentace	
Územní plán Libomyšl	
Zastupitelstvo obce Libomyšl	
změna č. 1	

HLAVNÍ VÝKRES 1b1