


územní plán Libomyšl

koordinační výkres

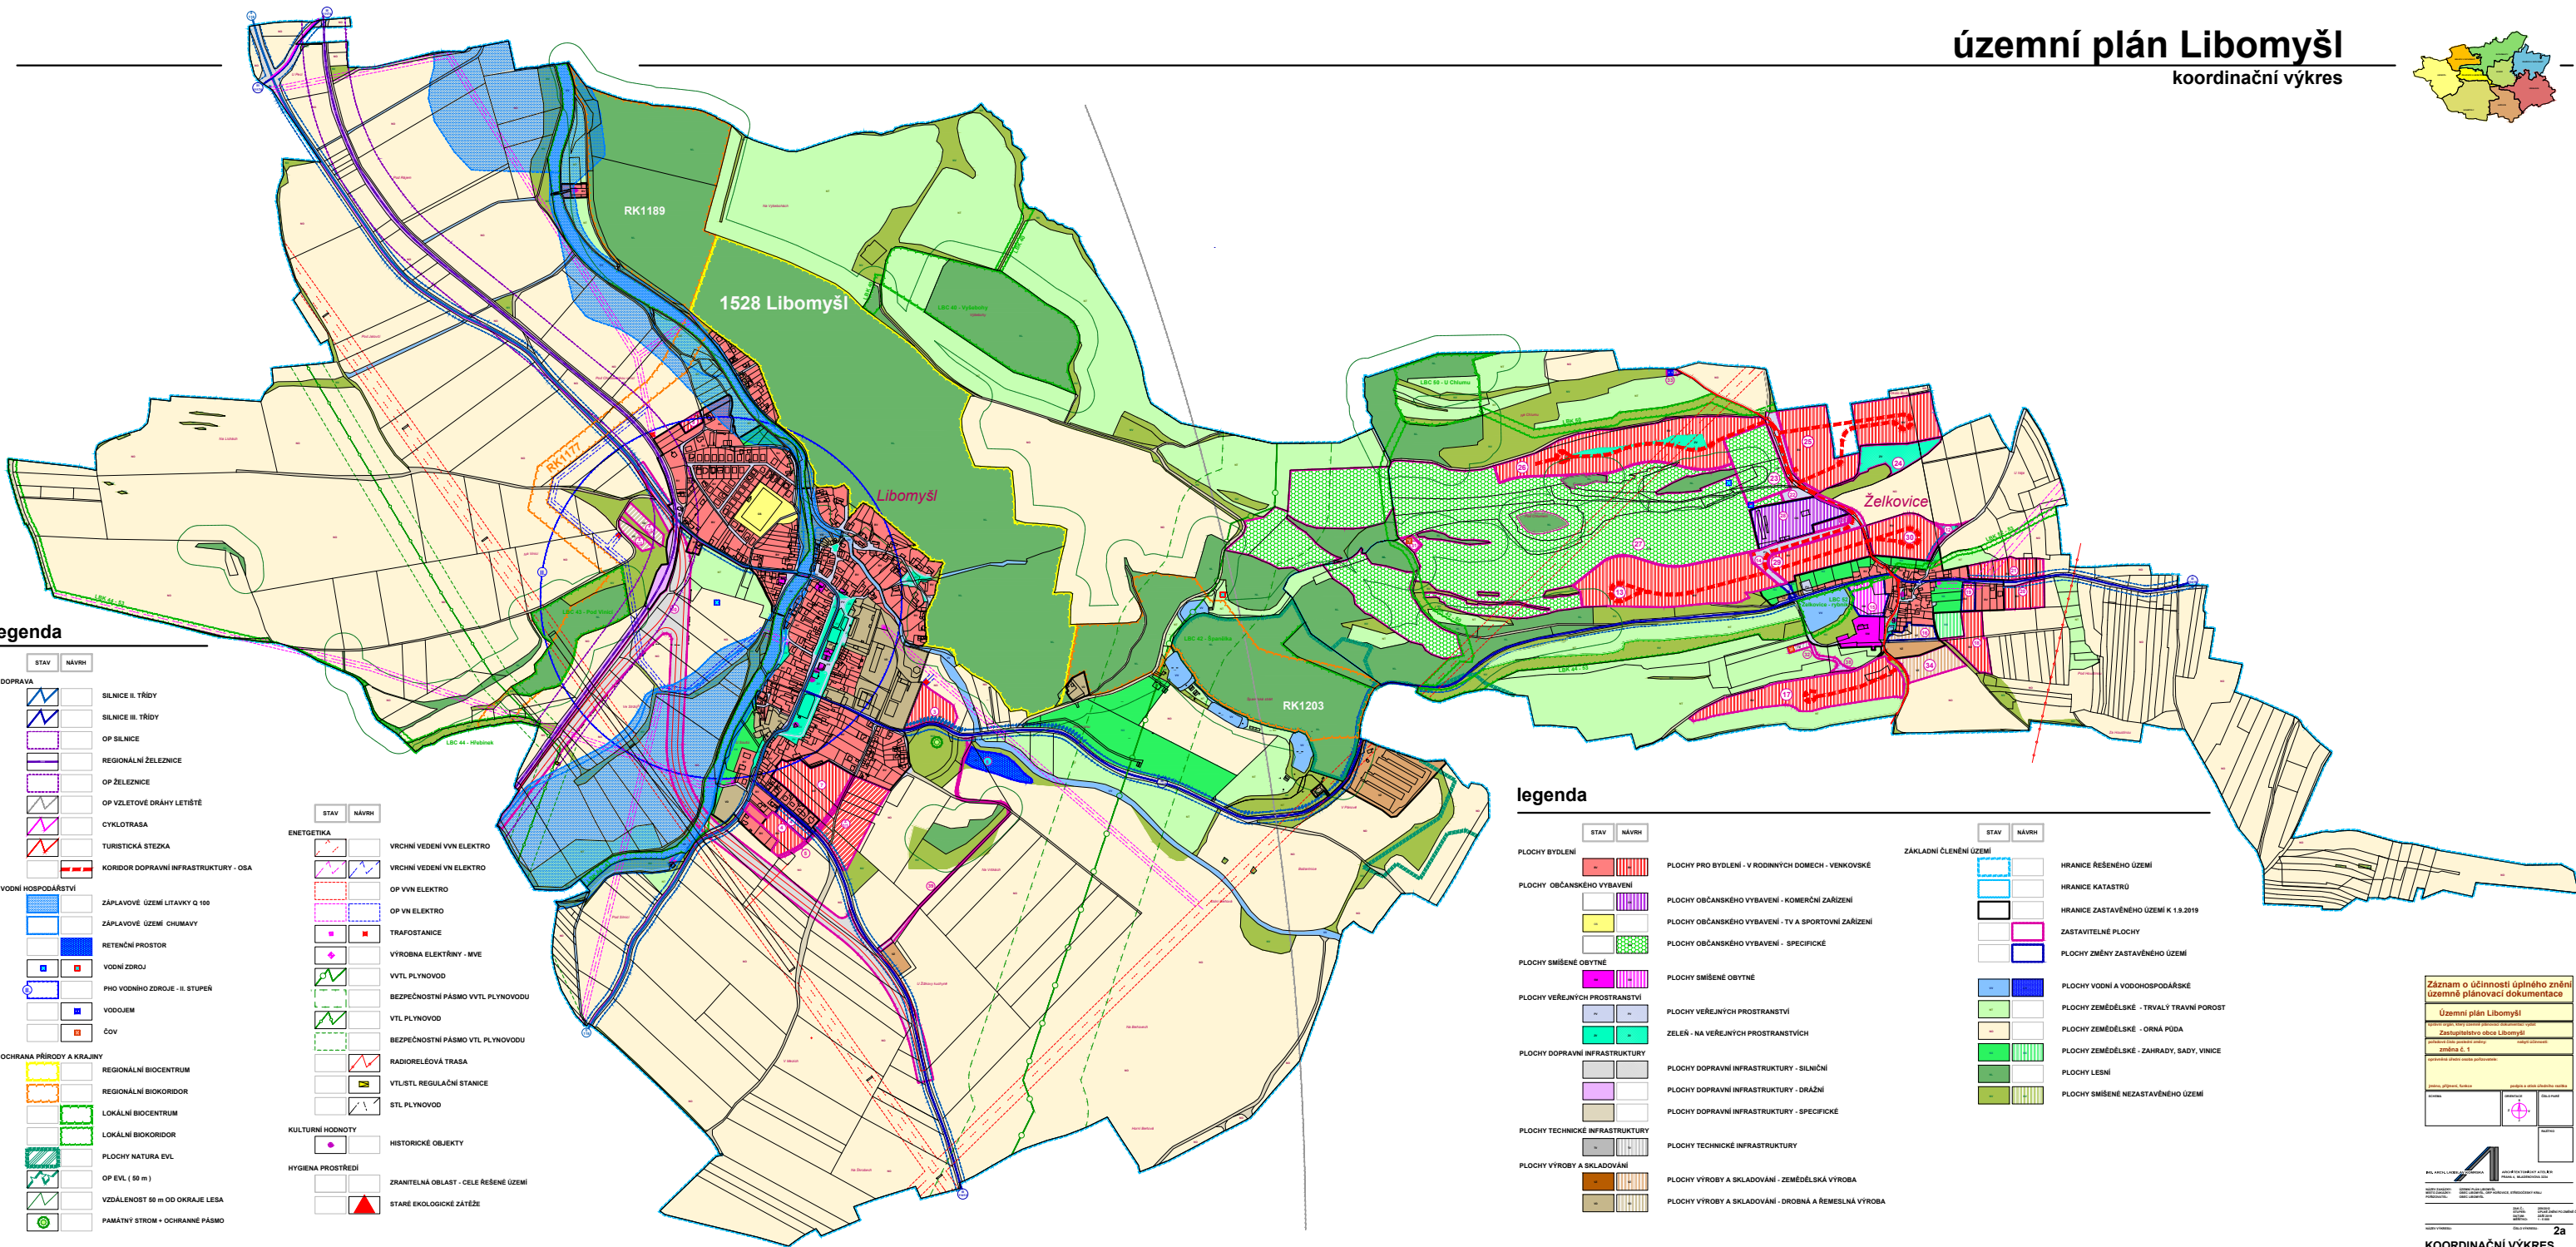

legenda

STAV	NÁVRH
DOPRAVA	
	SILNICE II. TŘÍDY
	SILNICE II. TŘÍDY
	OP SILNICE
	REGIONÁLNÍ ŽELEZNICE
	OP ŽELEZNICE
	OP VZLETOVÉ DRÁHY LETIŠTĚ
	CYKLOTRASA
	TURISTICKÁ STEZKA
	KORIDOR DOPRAVNÍ INFRASTRUKTURY - OSA
VOVNÍ HOSPODÁŘSTVÍ	
	ZÁPLAVOVÉ ÚZEMÍ LITAVKY O 100
	ZÁPLAVOVÉ ÚZEMÍ CHUMAVY
	RETENČNÍ PROSTOR
	VDNÍ ZDROJ
	PHO VODNÍHO ZDROJE - II. STUPEŇ
	VODOJEM
	ČOV
OCHRANA PŘÍRODY A KRAJINY	
	REGIONÁLNÍ BIOCENTRUM
	REGIONÁLNÍ BIOKORIDOR
	LOKÁLNÍ BIOCENTRUM
	LOKÁLNÍ BIOKORIDOR
	PLOCHY NATURA EVL
	OP EVL (50 m)
	VZDÁLENOST 50 m OD OKRAJE LESA
	PAMÁTNÝ STROM + OCHRANNÉ PÁSMO

STAV	NÁVRH
ENETGIKA	
	VRCHNÍ VEDENÍ VVN ELEKTRO
	VRCHNÍ VEDENÍ VN ELEKTRO
	OP VVN ELEKTRO
	OP VN ELEKTRO
	TRAFOSTANICE
	VÝROBNĚ ELEKTRICKÝ - MVE
	VVTL PLYNOVOD
	BEZPEČNOSTNÍ PÁSMO VVTL PLYNOVODU
	VTL PLYNOVOD
	BEZPEČNOSTNÍ PÁSMO VTL PLYNOVODU
	RADIORELEOVÁ TRASA
	VTL/STL REGULÁČNÍ STANICE
	STL PLYNOVOD
KULTURNÍ HOODNOTY	
	HISTORICKÉ OBJEKTY
HYGIENA PROSTŘEDÍ	
	ZRANITELNÁ OBLAST - CELE ŘEŠENÉ ÚZEMÍ
	STARÉ EKOLOGICKÉ ZÁTĚŽE

legenda

STAV	NÁVRH
PLOCHY BYDLENÍ	
	PLOCHY PRO BYDLENÍ - V ROODNÝCH DOMECH - VENKOVSKÉ
PLOCHY OBČANSKÉHO VYBAVENÍ	
	PLOCHY OBČANSKÉHO VYBAVENÍ - Komerční zařazení
	PLOCHY OBČANSKÉHO VYBAVENÍ - TV A SPORTOVNÍ ZAŘÍZENÍ
	PLOCHY OBČANSKÉHO VYBAVENÍ - SPECIFICKÉ
PLOCHY SMÍŠENÉ OBYTNÉ	
	PLOCHY SMÍŠENÉ OBYTNÉ
PLOCHY VEŘEJNÝCH PROSTRANSTVÍ	
	PLOCHY VEŘEJNÝCH PROSTRANSTVÍ
	ZELEŇ - NA VEŘEJNÝCH PROSTRANSTVÍCH
PLOCHY DOPRAVNÍ INFRASTRUKTURY	
	PLOCHY DOPRAVNÍ INFRASTRUKTURY - SILNIČNÍ
	PLOCHY DOPRAVNÍ INFRASTRUKTURY - DRÁŽNÍ
	PLOCHY DOPRAVNÍ INFRASTRUKTURY - SPECIFICKÉ
PLOCHY TECHNICKÉ INFRASTRUKTURY	
	PLOCHY TECHNICKÉ INFRASTRUKTURY
PLOCHY VÝROBY A SKLADOVÁNÍ	
	PLOCHY VÝROBY A SKLADOVÁNÍ - ZEMĚDĚLSKÁ VÝROBA
	PLOCHY VÝROBY A SKLADOVÁNÍ - DROBNÁ A REMESLNÁ VÝROBA

STAV	NÁVRH
ZÁKLADNÍ ČLENĚNÍ ÚZEMÍ	
	HRANICE ŘEŠENÉHO ÚZEMÍ
	HRANICE KATASTRŮ
	HRANICE ZASTAVĚNÉHO ÚZEMÍ K 1.9.2019
	ZASTAVITELNÉ PLOCHY
	PLOCHY ZMĚNY ZASTAVĚNÉHO ÚZEMÍ
	PLOCHY VODNÍ A VODOHOSPODÁRSKÉ
	PLOCHY ZEMĚDĚLSKÉ - TRVALÝ TRÁVNÍ POROST
	PLOCHY ZEMĚDĚLSKÉ - ORNÁ PŮDA
	PLOCHY ZEMĚDĚLSKÉ - ZAHRADY, SADY, VINICE
	PLOCHY LESNÍ
	PLOCHY SMÍŠENÉ NEZASTAVĚNÉHO ÚZEMÍ

Záznam o účinnosti úplného znění územní plánovací dokumentace

územní plán Libomyšl

Zastupitelstvo obce Libomyšl

zpráva o účinnosti úplného znění územní plánovací dokumentace - změna č. 1

2a

KOORDINAČNÍ VÝKRES