


# územní plán Libomyšl

## základní členění území

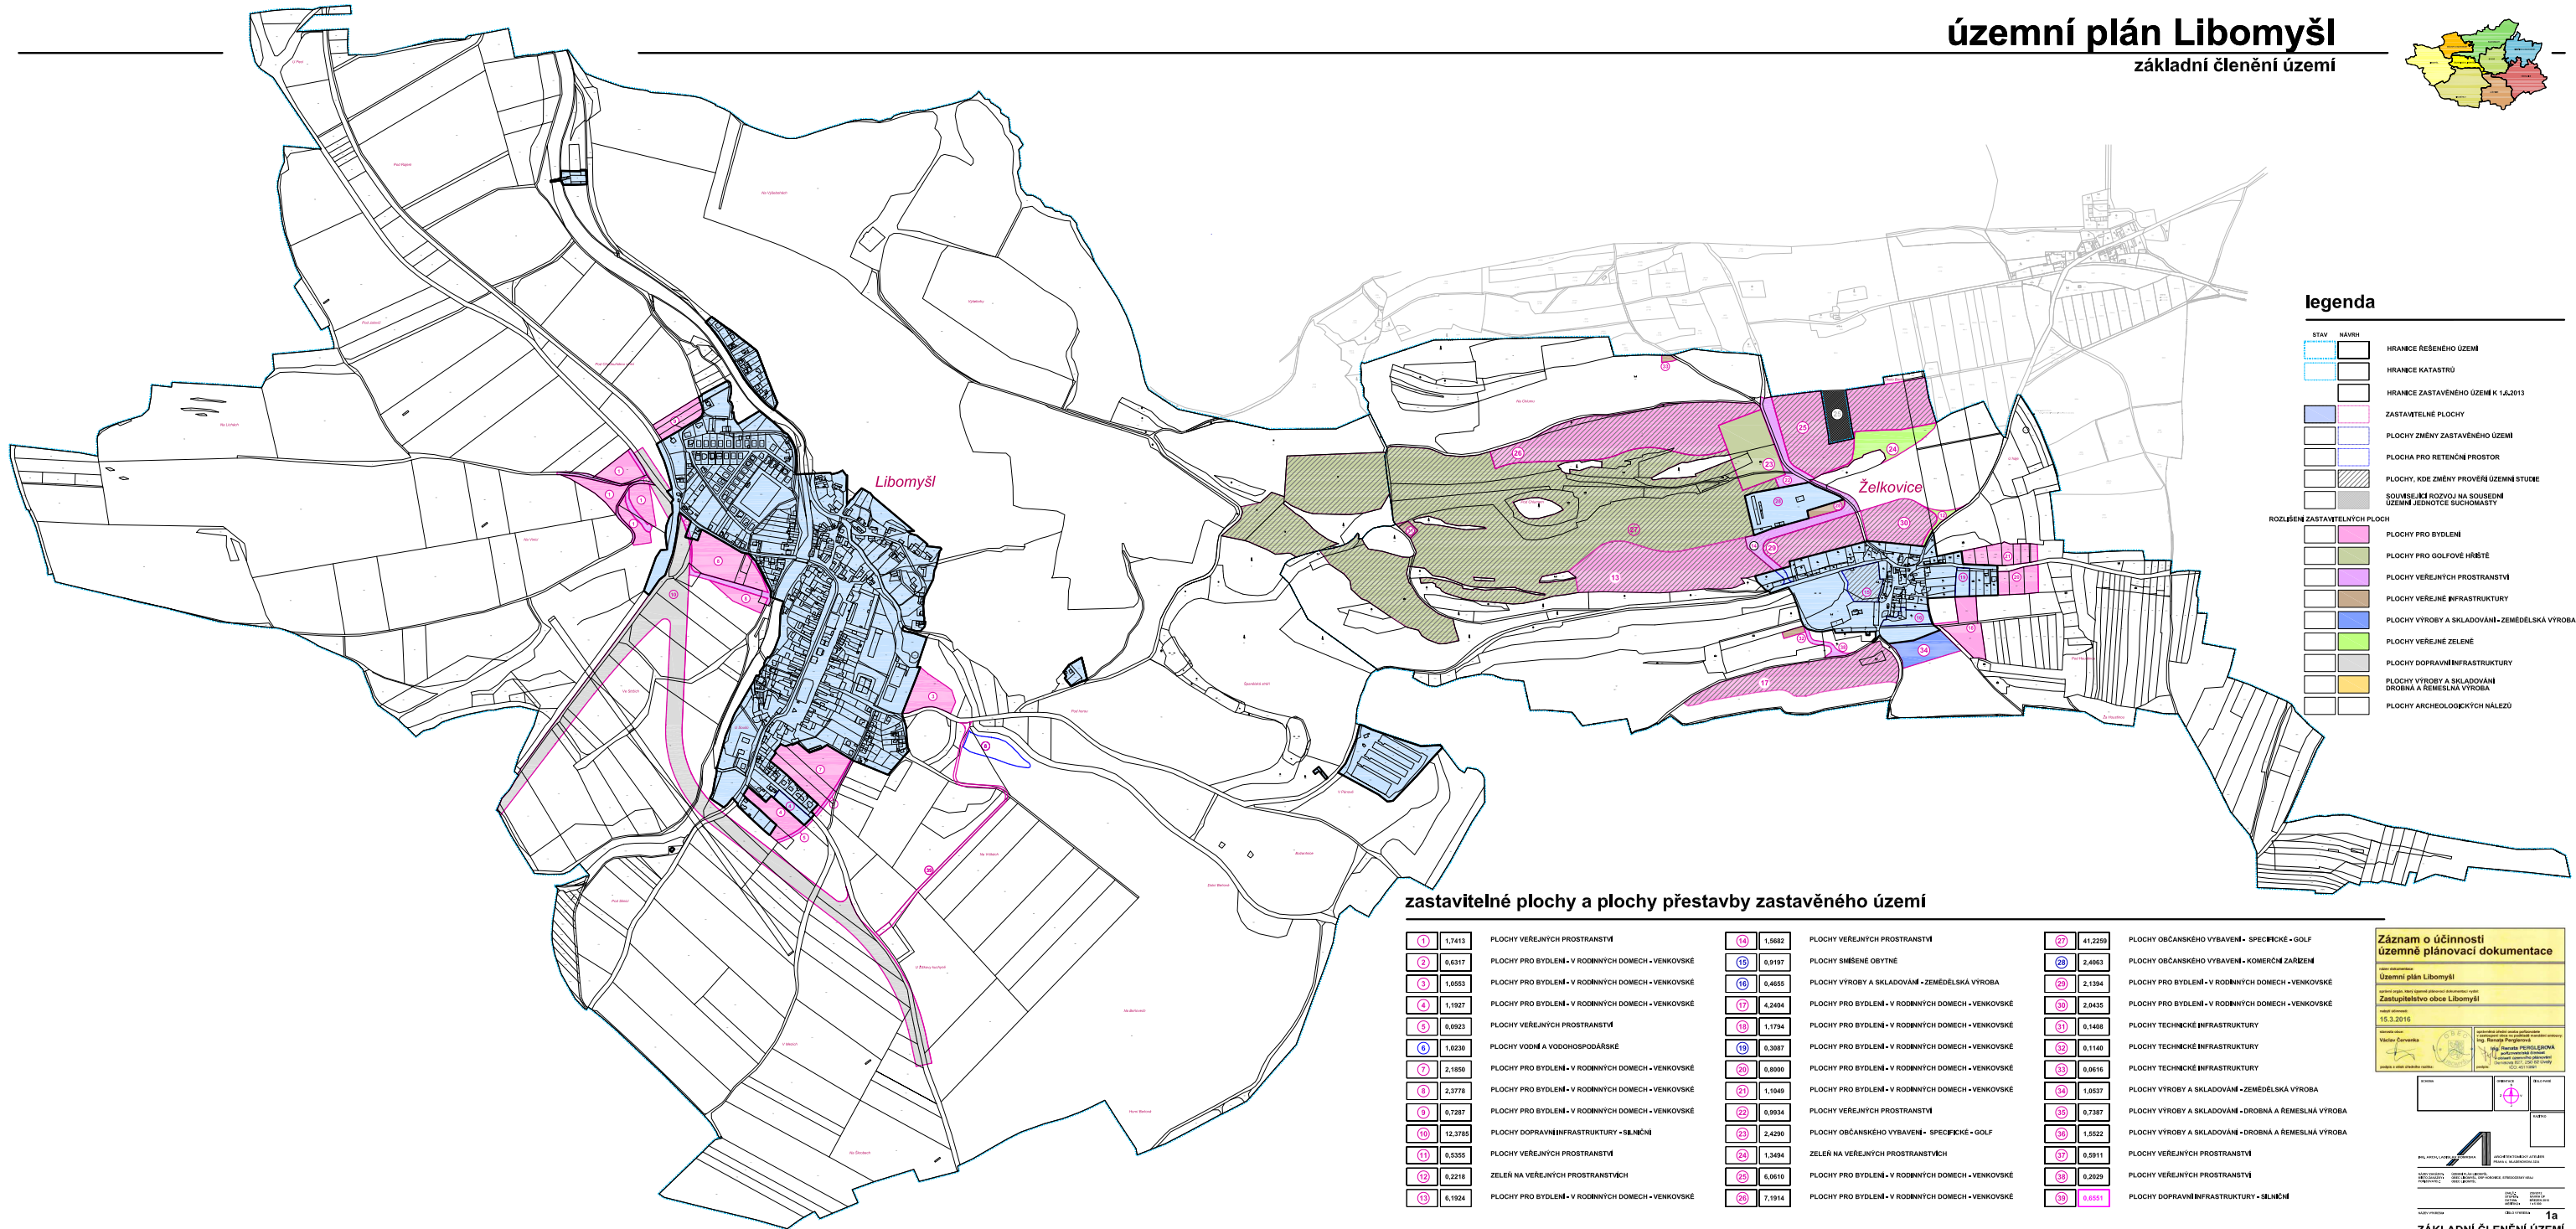

### legenda

- | STAV                           | NAVŠI           |   |
|--------------------------------|-----------------|---|
| [Blue outline]                 | [Black outline] | HRANICE ŘEŠENÉHO ÚZEMÍ                                    |
| [Light blue outline]           | [Black outline] | HRANICE KATASTRŮ  |
| [Light blue outline]           | [Black outline] | HRANICE ZASTAVĚNÉHO ÚZEMÍ K 1A/2013                       |
| [Blue fill]                    | [Black outline] | ZASTAVITELNÉ PLOCHY                                       |
| [Light blue fill]              | [Black outline] | PLOCHY ZMĚNY ZASTAVĚNÉHO ÚZEMÍ                            |
| [Light blue fill]              | [Black outline] | PLOCHA PRO RETENČNÍ PROSTOR                               |
| [Light blue fill]              | [Black outline] | PLOCHY, KDE ZMĚNY PŘEVĚŘÍ ÚZEMNÍ STUDIE                   |
| [Light blue fill]              | [Black outline] | SOUVISEJÍCÍ ROZVOJ NA SOUŠEDNÍ ÚZEMNÍ JEDNOTICE SÚCHOMATY |
| ROZLIŠENÍ ZASTAVITELNÝCH PLOCH |                 |   |
| [Pink fill]                    | [Black outline] | PLOCHY PRO BYDLENÍ  |
| [Green fill]                   | [Black outline] | PLOCHY PRO GOLFOWÉ HRČTĚ                                  |
| [Light green fill]             | [Black outline] | PLOCHY VEŘEJNÝCH PROSTRANSTVÍ                             |
| [Light blue fill]              | [Black outline] | PLOCHY VEŘEJNÉ INFRASTRUKTURY                             |
| [Blue fill]                    | [Black outline] | PLOCHY VÝROBY A SKLADOVÁNÍ - ZEMĚDĚLSKÁ VÝROBA            |
| [Light green fill]             | [Black outline] | PLOCHY VEŘEJNÉ ZELENĚ                                     |
| [Light blue fill]              | [Black outline] | PLOCHY DOPRAVNÍ INFRASTRUKTURY                            |
| [Yellow fill]                  | [Black outline] | PLOCHY VÝROBY A SKLADOVÁNÍ DROBNÁ A ŘEMESLNÁ VÝROBA       |
| [Light blue fill]              | [Black outline] | PLOCHY ARCHEOLOGICKÝCH NÁLEZŮ                             |

### zastavitelné plochy a plochy přestavby zastavěného území

1	1,7413	PLOCHY VEŘEJNÝCH PROSTRANSTVÍ	14	1,5882	PLOCHY VEŘEJNÝCH PROSTRANSTVÍ	27	41,2239	PLOCHY OBČANSKÉHO VYBAVENÍ - SPECIFICKÉ - GOLF
2	8,6317	PLOCHY PRO BYDLENÍ - V RODINNÝCH DOMECH - VENKOVSKÉ	15	0,9197	PLOCHY SMÍŠENÉ OBYTNÉ	28	2,4063	PLOCHY OBČANSKÉHO VYBAVENÍ - KOMERČNÍ ZAŘÍZENÍ
3	1,0553	PLOCHY PRO BYDLENÍ - V RODINNÝCH DOMECH - VENKOVSKÉ	16	0,4655	PLOCHY VÝROBY A SKLADOVÁNÍ - ZEMĚDĚLSKÁ VÝROBA	29	2,1194	PLOCHY PRO BYDLENÍ - V RODINNÝCH DOMECH - VENKOVSKÉ
4	1,1927	PLOCHY PRO BYDLENÍ - V RODINNÝCH DOMECH - VENKOVSKÉ	17	4,2404	PLOCHY PRO BYDLENÍ - V RODINNÝCH DOMECH - VENKOVSKÉ	30	2,8435	PLOCHY PRO BYDLENÍ - V RODINNÝCH DOMECH - VENKOVSKÉ
5	0,0923	PLOCHY VEŘEJNÝCH PROSTRANSTVÍ	18	1,1794	PLOCHY PRO BYDLENÍ - V RODINNÝCH DOMECH - VENKOVSKÉ	31	0,1408	PLOCHY TECHNICKÉ INFRASTRUKTURY
6	1,0230	PLOCHY VODNÍ A VODOHOSPODÁŘSKÉ	19	0,3087	PLOCHY PRO BYDLENÍ - V RODINNÝCH DOMECH - VENKOVSKÉ	32	0,1140	PLOCHY TECHNICKÉ INFRASTRUKTURY
7	2,1850	PLOCHY PRO BYDLENÍ - V RODINNÝCH DOMECH - VENKOVSKÉ	20	0,8990	PLOCHY PRO BYDLENÍ - V RODINNÝCH DOMECH - VENKOVSKÉ	33	0,9616	PLOCHY TECHNICKÉ INFRASTRUKTURY
8	2,3776	PLOCHY PRO BYDLENÍ - V RODINNÝCH DOMECH - VENKOVSKÉ	21	1,1049	PLOCHY PRO BYDLENÍ - V RODINNÝCH DOMECH - VENKOVSKÉ	34	1,0537	PLOCHY VÝROBY A SKLADOVÁNÍ - ZEMĚDĚLSKÁ VÝROBA
9	0,7287	PLOCHY PRO BYDLENÍ - V RODINNÝCH DOMECH - VENKOVSKÉ	22	0,9934	PLOCHY VEŘEJNÝCH PROSTRANSTVÍ	35	0,7387	PLOCHY VÝROBY A SKLADOVÁNÍ - DROBNÁ A ŘEMESLNÁ VÝROBA
10	12,3705	PLOCHY DOPRAVNÍ INFRASTRUKTURY - SILNIČNÍ	23	2,4206	PLOCHY OBČANSKÉHO VYBAVENÍ - SPECIFICKÉ - GOLF	36	1,5922	PLOCHY VÝROBY A SKLADOVÁNÍ - DROBNÁ A ŘEMESLNÁ VÝROBA
11	0,5355	PLOCHY VEŘEJNÝCH PROSTRANSTVÍ	24	1,3494	ZELENĚ NA VEŘEJNÝCH PROSTRANSTVÍCH	37	0,5911	PLOCHY VEŘEJNÝCH PROSTRANSTVÍ
12	0,2216	ZELENĚ NA VEŘEJNÝCH PROSTRANSTVÍCH	25	6,0610	PLOCHY PRO BYDLENÍ - V RODINNÝCH DOMECH - VENKOVSKÉ	38	0,2029	PLOCHY VEŘEJNÝCH PROSTRANSTVÍ
13	6,1924	PLOCHY PRO BYDLENÍ - V RODINNÝCH DOMECH - VENKOVSKÉ	26	7,1914	PLOCHY PRO BYDLENÍ - V RODINNÝCH DOMECH - VENKOVSKÉ	39	0,6551	PLOCHY DOPRAVNÍ INFRASTRUKTURY - SILNIČNÍ

**Záznam o účinnosti územní plánovací dokumentace**

Územní plán Libomyšl

Zastupitelstvo obce Libomyšl

15.3.2015

Obec Libomyšl, IČO: 002 261 100

Obecní úřad, nám. Míru 1, 257 01 Libomyšl

Obec Želkovice, IČO: 002 261 100

Obecní úřad, nám. Míru 1, 257 01 Želkovice

1a

ZÁKLADNÍ ČLENĚNÍ ÚZEMÍ