


územní plán Libomyšl

hlavní výkres

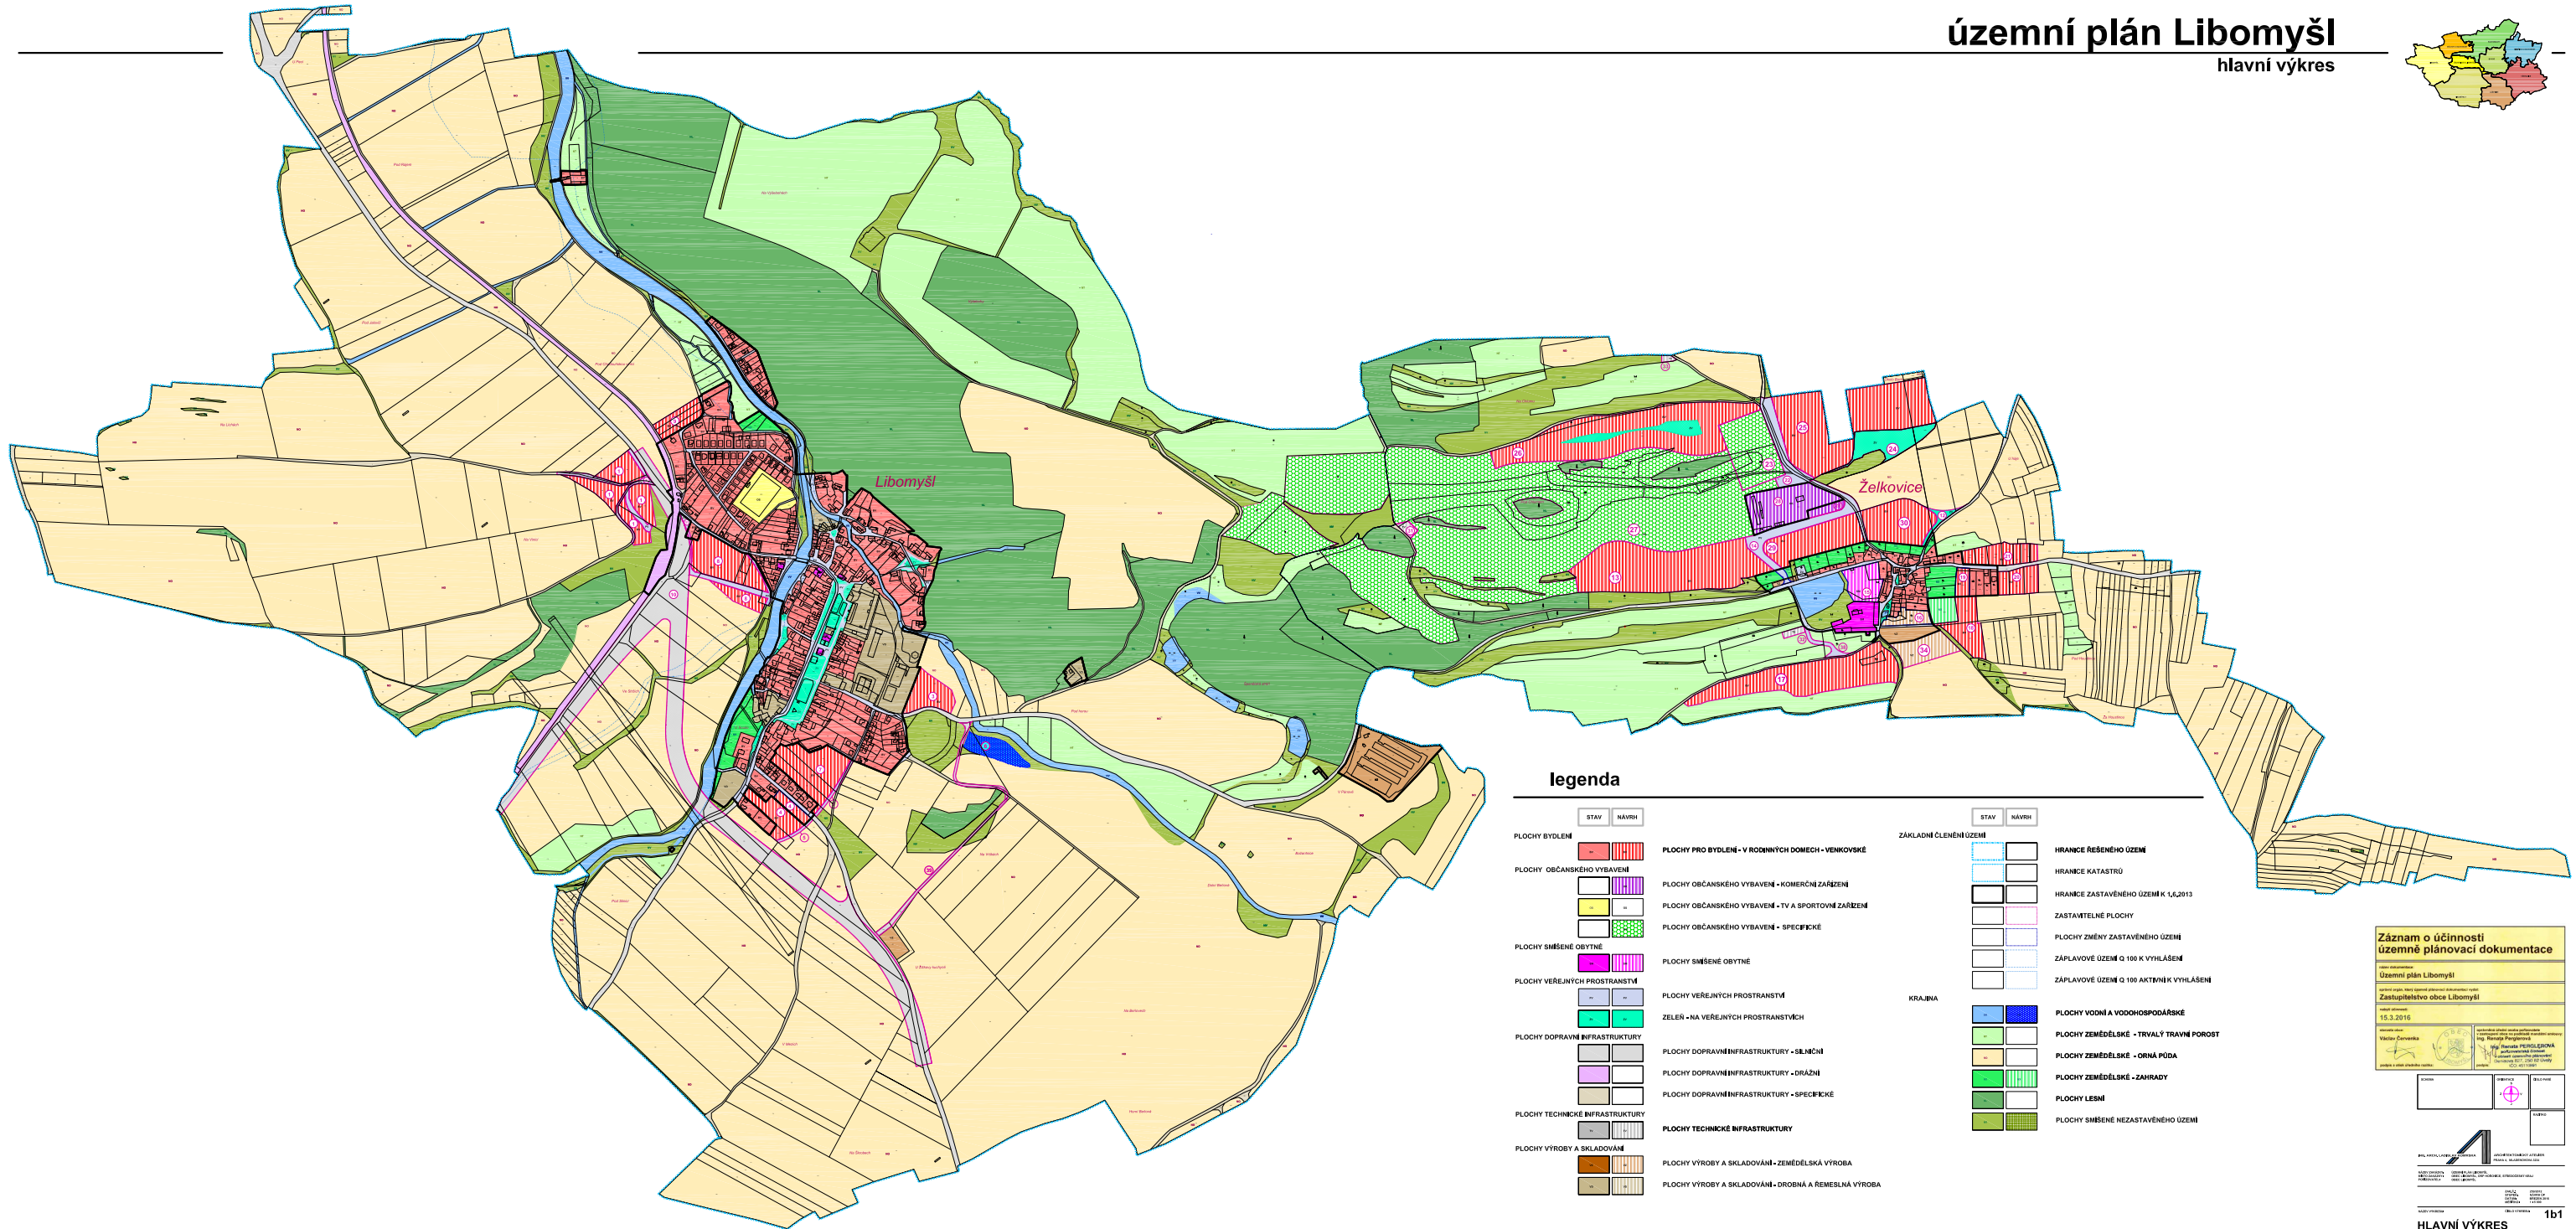

legenda

STAV	NÁVRH	STAV	NÁVRH
PLOCHY BYDLNÍ	PLOCHY PRO BYDLNÍ - V ROVNÝCH DOMECH - VENKOVSKÉ	ZÁKLADNÍ ČLENĚNÍ ÚZEMÍ	HŘANICE ŘEŠENÉHO ÚZEMÍ
	PLOCHY OBČANSKÉHO VYBAVENÍ		HŘANICE KATASTRU
	PLOCHY OBČANSKÉHO VYBAVENÍ - KOMERČNÍ ZAŘÍZENÍ		HŘANICE ZASTAVĚNÉHO ÚZEMÍ K 1.4.2013
	PLOCHY OBČANSKÉHO VYBAVENÍ - TV A SPORTOVNÍ ZAŘÍZENÍ		ZASTAVITELNÉ PLOCHY
	PLOCHY OBČANSKÉHO VYBAVENÍ - SPECIFICKÉ		PLOCHY ZMĚNY ZASTAVĚNÉHO ÚZEMÍ
	PLOCHY SMÍŠENÉ OBYTNÉ		ZÁPLAVOVÉ ÚZEMÍ Q 100 K VYHLÁŠENÍ
	PLOCHY SMÍŠENÉ OBYTNÉ		ZÁPLAVOVÉ ÚZEMÍ Q 100 AKTIVNĚ VYHLÁŠENÍ
	PLOCHY VEŘEJNÝCH PROSTRANSTVÍ	KRAJINA	
	PLOCHY VEŘEJNÝCH PROSTRANSTVÍ		PLOCHY VODNÍ A VODOHOSPODÁŘSKÉ
	ZELEN - NA VEŘEJNÝCH PROSTRANSTVÍCH		PLOCHY ZEMĚDĚLSKÉ - TRVALÝ TRAVNÍ POROST
	PLOCHY DOPRAVNÍ INFRASTRUKTURY		PLOCHY ZEMĚDĚLSKÉ - TRVALÝ TRAVNÍ POROST
	PLOCHY DOPRAVNÍ INFRASTRUKTURY - SILNIČNÍ		PLOCHY ZEMĚDĚLSKÉ - ORNÁ PŮDA
	PLOCHY DOPRAVNÍ INFRASTRUKTURY - DRAŽIČNÍ		PLOCHY ZEMĚDĚLSKÉ - ZAHŘADY
	PLOCHY DOPRAVNÍ INFRASTRUKTURY - SPECIFICKÉ		PLOCHY LESNÍ
	PLOCHY TECHNICKÉ INFRASTRUKTURY		PLOCHY SMÍŠENÉ NEZASTAVĚNÉHO ÚZEMÍ
	PLOCHY TECHNICKÉ INFRASTRUKTURY		
	PLOCHY VÝROBY A SKLADOVÁNÍ		
	PLOCHY VÝROBY A SKLADOVÁNÍ - ZEMĚDĚLSKÁ VÝROBA		
	PLOCHY VÝROBY A SKLADOVÁNÍ - DROBNÁ A REMESLNÁ VÝROBA		

Záznam o účinnosti územně plánovací dokumentace
 Územní plán Libomyšl
 Zastupitelstvo obce Libomyšl
 10.3.2016

