


územní plán Libomyšl

veřejně prospěšné stavby
veřejně prospěšná opatření
a asanace

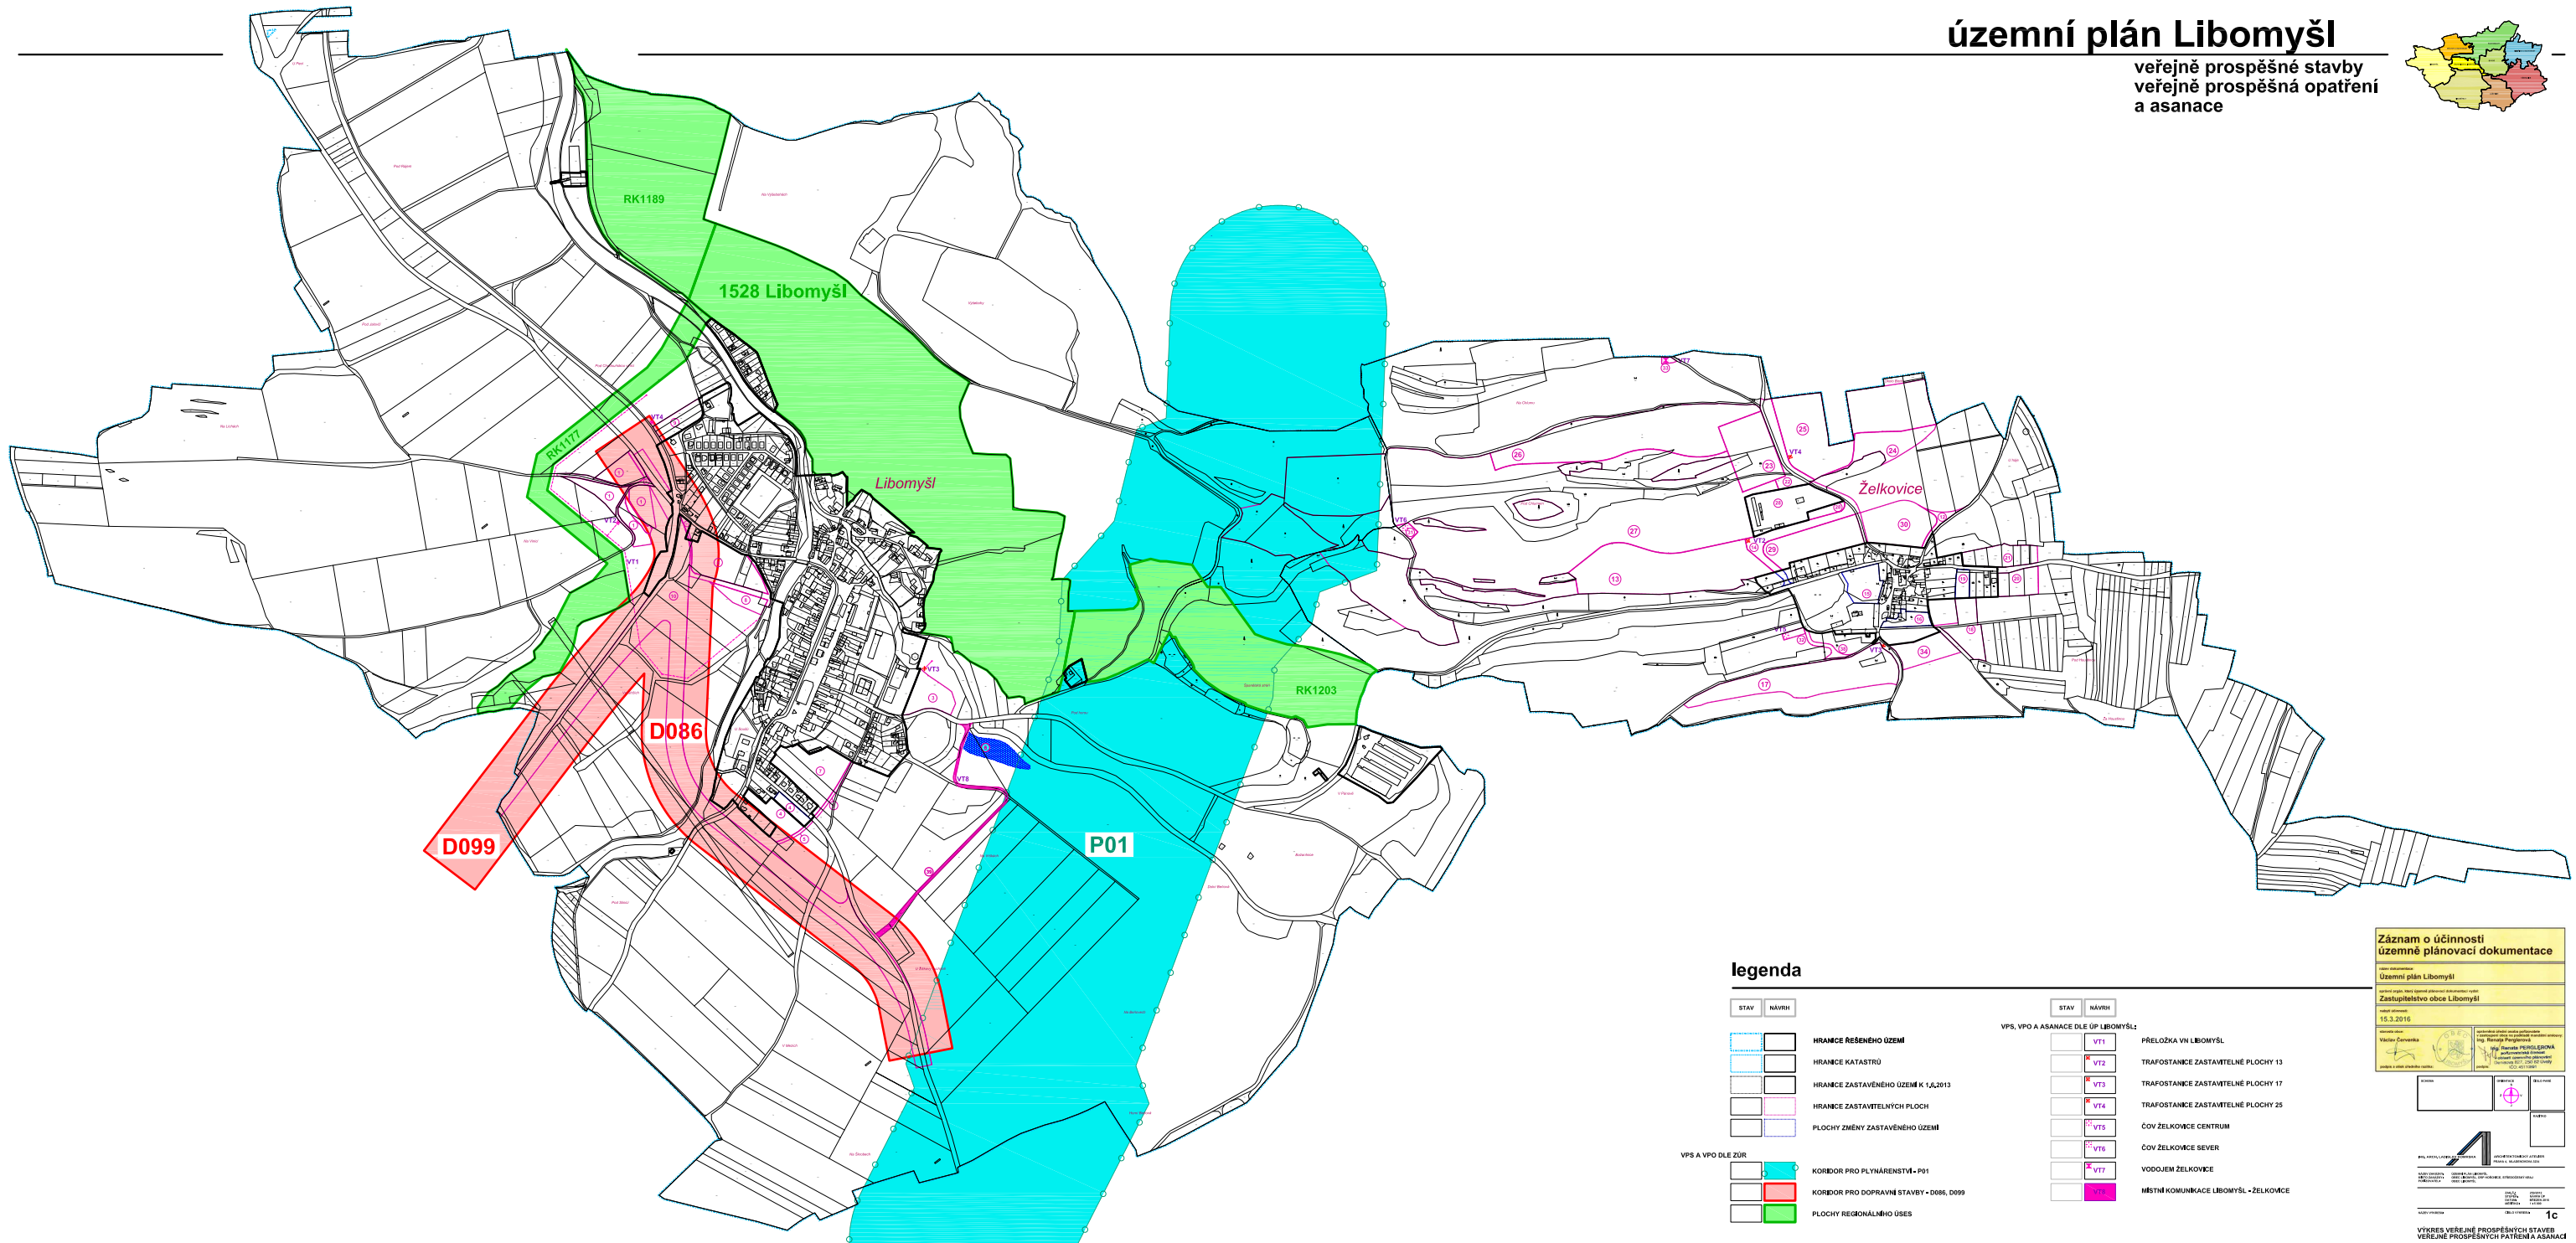

legenda

STAV NÁVRH

- HRANICE REŠENÉHO ÚZEMÍ
- HRANICE KATASTRU
- HRANICE ZASTAVĚNÉHO ÚZEMÍ K 1.12.2013
- HRANICE ZASTAVITELNÝCH PLOCH
- PLOCHY ZMĚNY ZASTAVĚNÉHO ÚZEMÍ

VPS A VPO DLE ZÚR

- KORIDOR PRO PLYNÁRENSTVÍ - P01
- KORIDOR PRO DOPRAVNÍ STAVBY - D086, D099
- PLOCHY REGIONÁLNÍHO ÚSES

STAV NÁVRH

VPS, VPO A ASANACE DLE ÚP LIBOMYŠL

- VT1 PŘELOŽKA VH LIBOMYŠL
- VT2 TRAFOSTANICE ZASTAVITELNÉ PLOCHY 13
- VT3 TRAFOSTANICE ZASTAVITELNÉ PLOCHY 17
- VT4 TRAFOSTANICE ZASTAVITELNÉ PLOCHY 25
- VT5 ČOV ŽELKOVICE CENTRUM
- VT6 ČOV ŽELKOVICE SEVER
- VT7 VODOJEM ŽELKOVICE
- VT8 MÍSTNÍ KOMUNIKACE LIBOMYŠL - ŽELKOVICE

Záznam o účinnosti
územně plánovací dokumentace
Územní plán Libomyšl
Zastupitelstvo obce Libomyšl
13.3.2016

1c
VÝKRES VEŘEJNĚ PROSPĚŠNÝCH STAVEB
VEŘEJNĚ PROSPĚŠNÝCH OPATŘENÍ A ASANACÍ