


územní plán Libomyšl

výkres pořadí změn v území

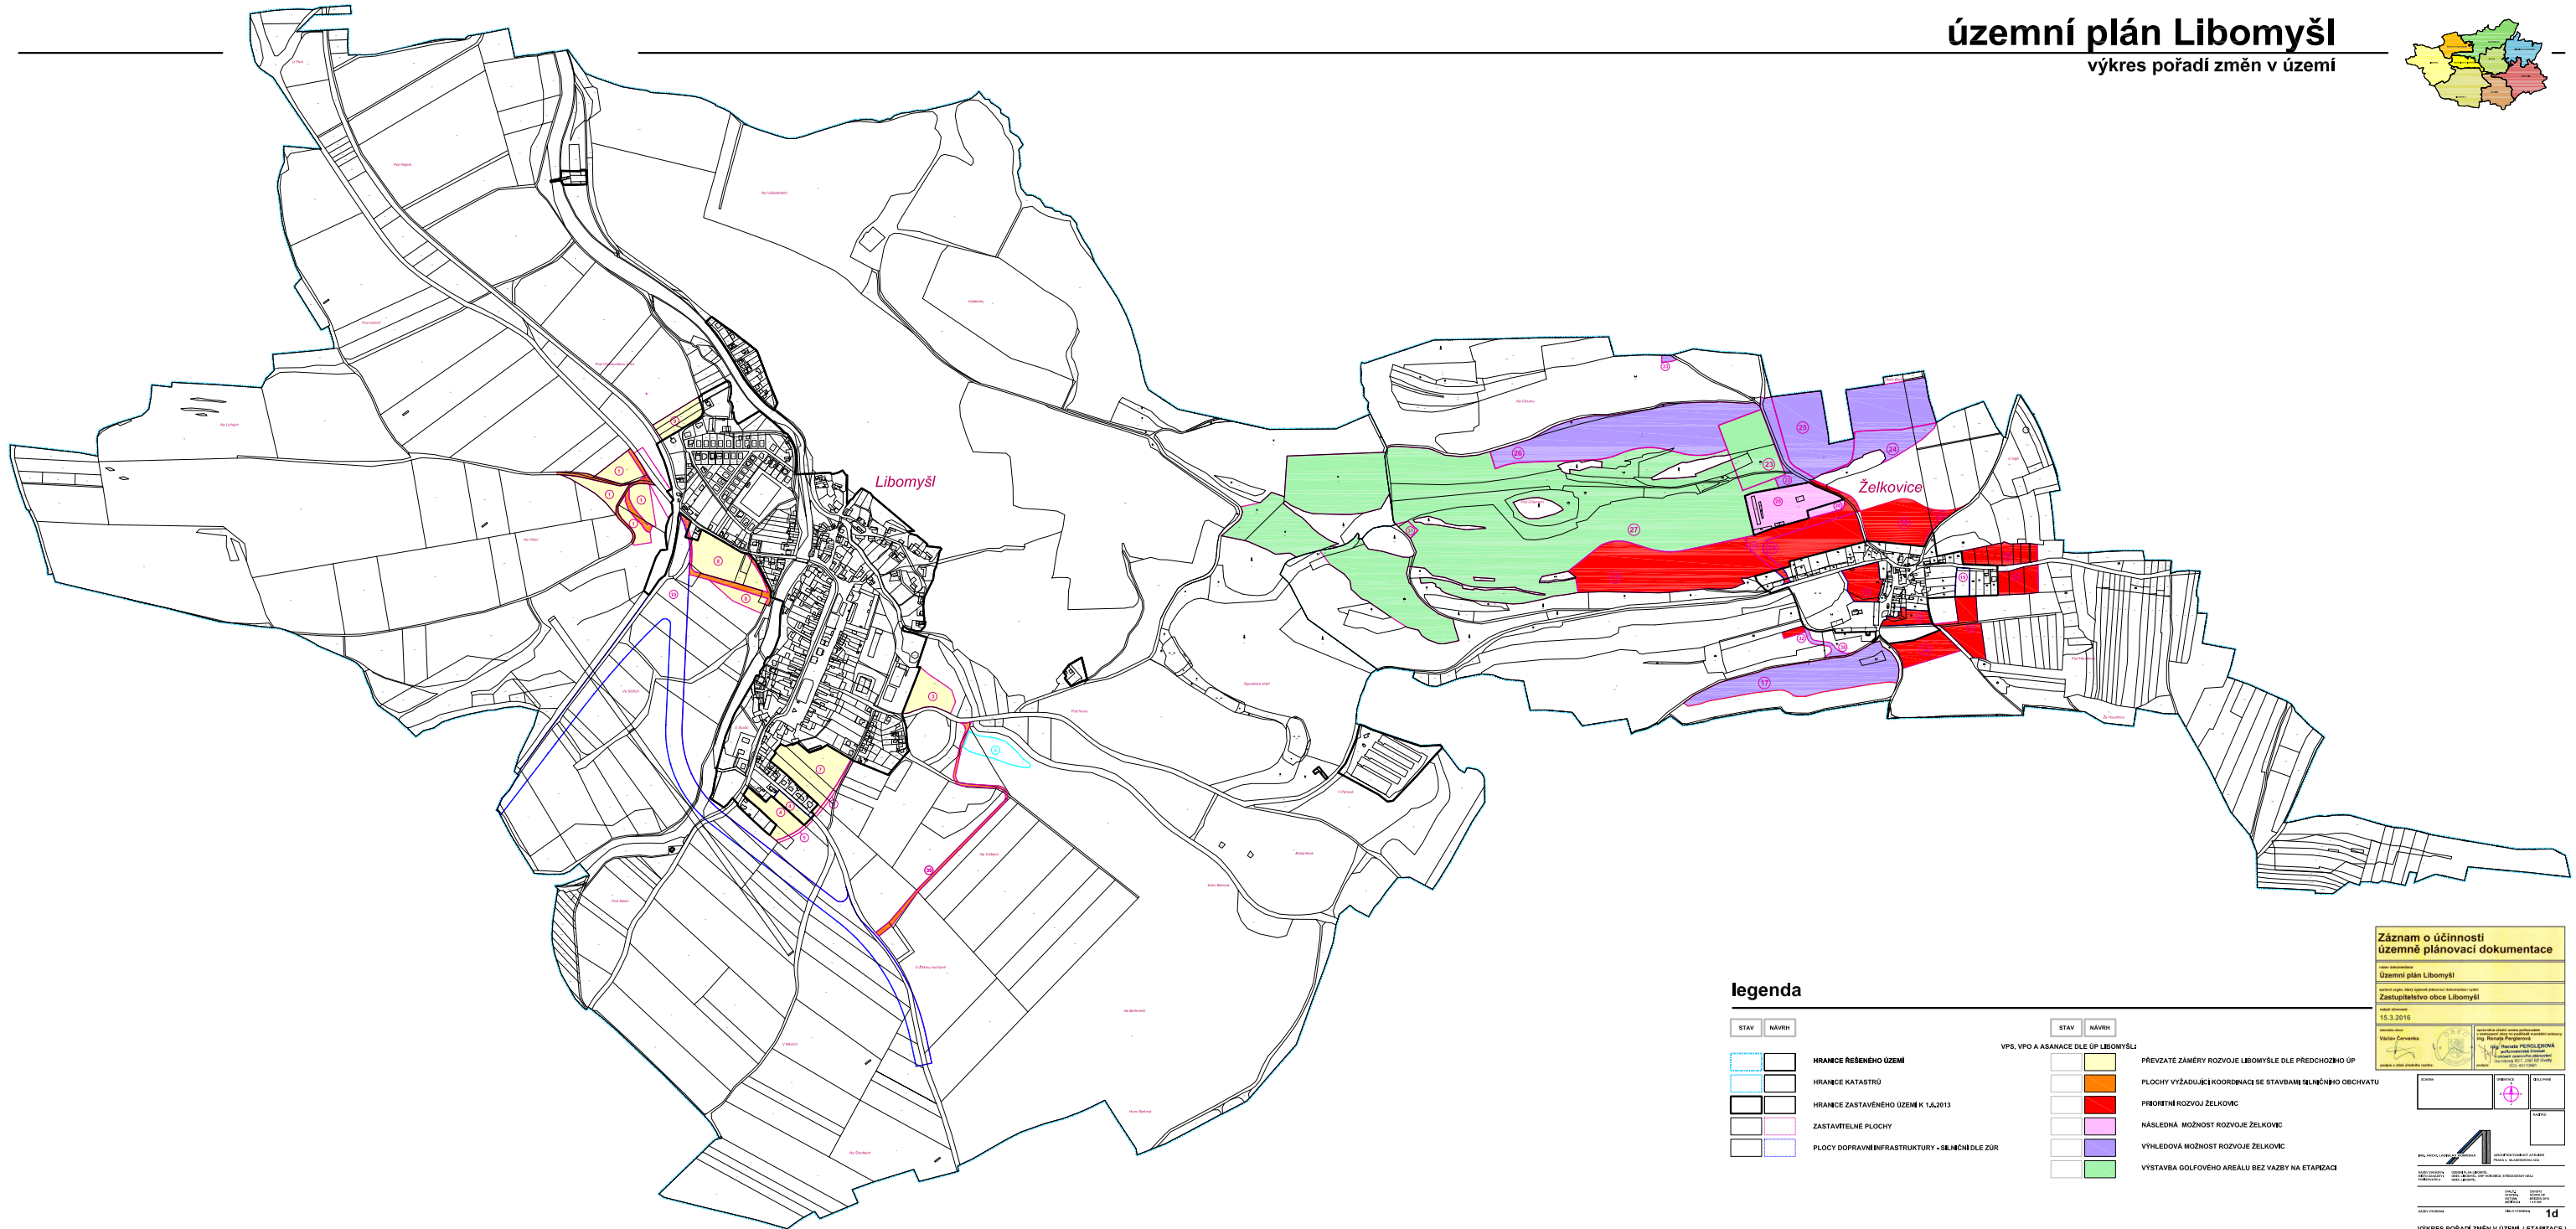

legenda

STAV	NÁVRH	HRANICE REŠENÉHO ÚZEMÍ	HRANICE KATASTRU	HRANICE ZASTAVĚNÉHO ÚZEMÍ K 1.6.2013	ZASTAVITELNÉ PLOCHY	PLOCHY DOPRAVNÍ INFRASTRUKTURY - SILNIČNÍ DLE ŽÚR	VPS, VPO A ASANACE DLE ÚP LIBOMYŠL	PREVZATÉ ZAMĚRY ROZVOJE LIBOMYŠLÉ DLE PŘEDCHOZÍHO ÚP	PLOCHY VYŽADUJÍCÍ KOORDINACI SE STAVBAŘI SILNIČNÍHO OBCHVATU	PŘIORITNÍ ROZVOJ ŽELKOVIC	NÁSLEDNÁ MOŽNOST ROZVOJE ŽELKOVIC	VÝHLEDOVÁ MOŽNOST ROZVOJE ŽELKOVIC	VYSTAVBA GOLFOVÉHO AREÁLU BEZ VÁZBY NA ETAPIZACI
[Blue outline]	[Red outline]	[Blue outline]	[Black outline]	[Black outline]	[Pink outline]	[Blue outline]	[Yellow box]	[Orange box]	[Red box]	[Purple box]	[Green box]	[Green box]	[Green box]

Záznam o účinnosti územně plánovací dokumentace
 Územní plán Libomyšl
 Zastupitelstvo obce Libomyšl
 10.3.2016

1d
VÝKRES POŘADÍ ZMĚN V ÚZEMÍ (ETAPIZACE)