


# územní plán Libomyšl

koordinační výkres

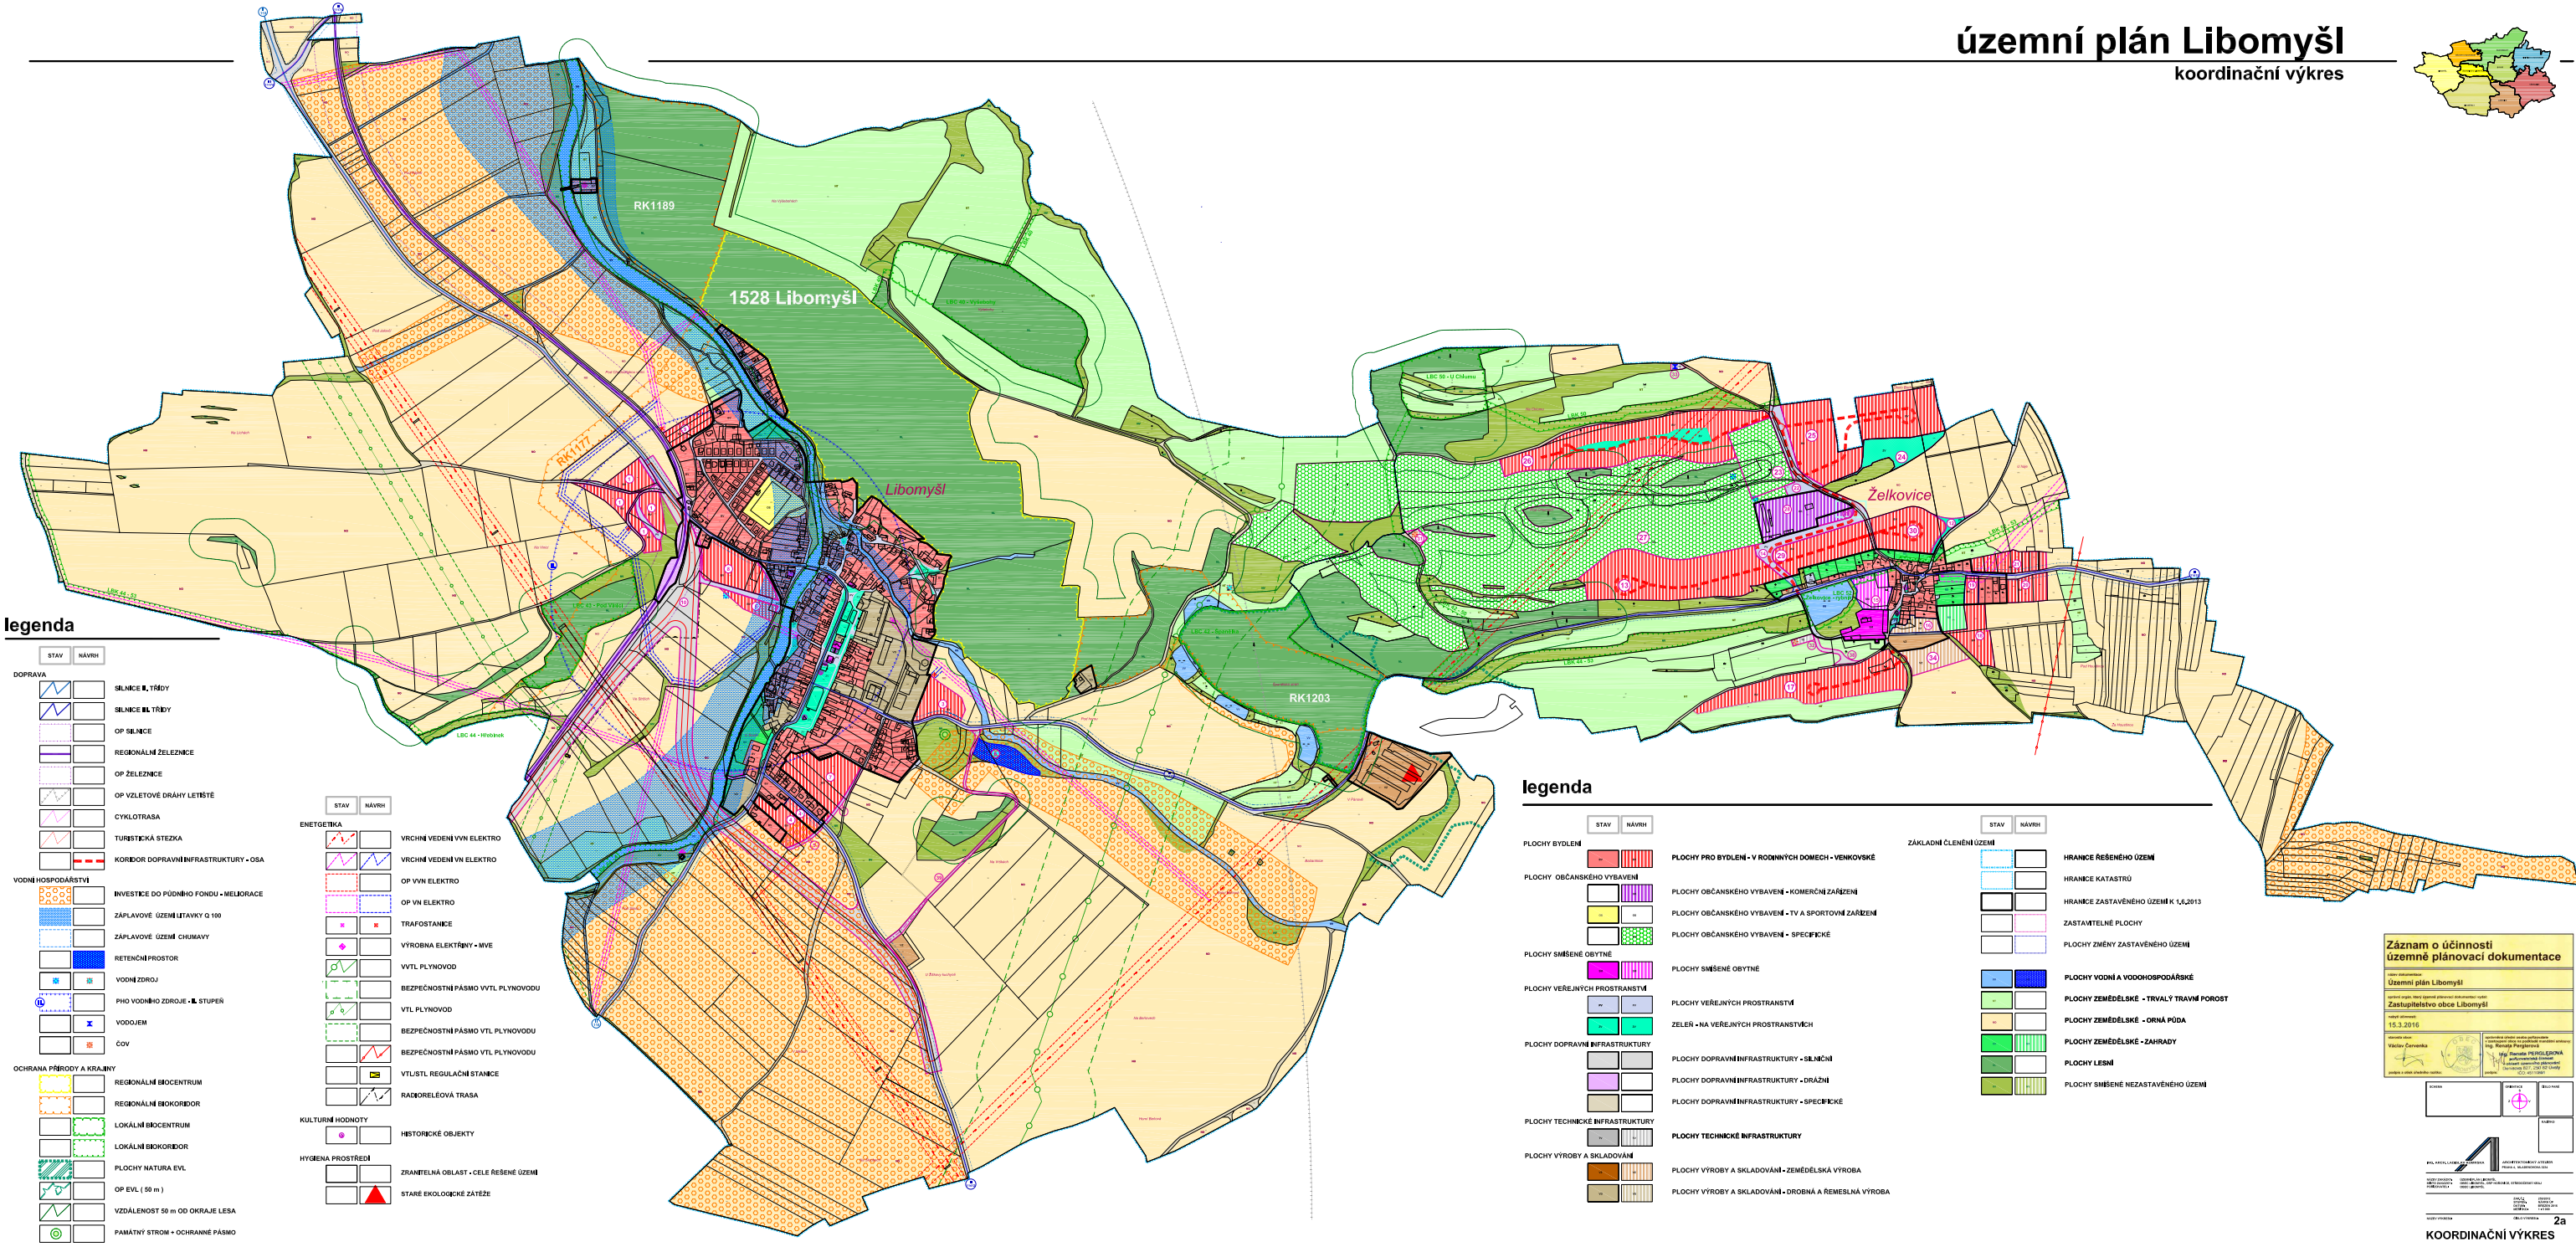

### legenda

STAV	NÁVRH		
		DOPRAVA	ILNICE II. TŘÍDY
		ILNICE III. TŘÍDY	
		OP SILNICE	
		REGIONÁLNÍ ŽELEZNICE	
		OP ŽELEZNICE	
		OP VZLETOVÉ DRÁHY LETIŠTĚ	
		CYKLOTRASA	
		TURISTICKÁ STEZKA	
		KORIDOR DOPRAVNÍ INFRASTRUKTURY - OSA	
		VODNÍ HOSPODÁŘSTVÍ	INVESTICE DO PŮDNĚHO FONDU - MELIORACE
		ZÁPLAVOVÉ ÚZEMÍ LITAVKY Q 100	
		ZÁPLAVOVÉ ÚZEMÍ CHUMAVY	
		RETENČNÍ PROSTOR	
		VODNÍ ŽEŘIŽ	
		PHO VODNÍHO ZDROJE - II. STUPĚŇ	
		VODOJEM	
		ČOV	
		OCHRANA PŘÍRODY A KRAJINY	REGIONÁLNÍ OBKROKDOR
			REGIONÁLNÍ OBKROKDOR
			LOKÁLNÍ OBKROKDOR
			LOKÁLNÍ OBKROKDOR
			PLOCHY NATURA EVL
			OP EVL (50 m)
			VZDÁLENOST 50 m OD OKRAJE LEŠA
			PAMÁTNÍ STROM - OCHRANNÉ PÁSMO
		ENERGETIKA	VŘCHNĚ VEDENĚ VVN ELEKTRO
			VŘCHNĚ VEDENĚ VN ELEKTRO
			OP VVN ELEKTRO
			OP VN ELEKTRO
			TRAFOSTANICE
			VÝROBNĚ ELEKTRĚNNÝ - MVE
			VTVL PLYNOVOD
			BEZPEČNOSTNÍ PÁSMO VTVL PLYNOVODU
			VTVL PLYNOVOD
			BEZPEČNOSTNÍ PÁSMO VTVL PLYNOVODU
			BEZPEČNOSTNÍ PÁSMO VTVL PLYNOVODU
			VTVL REGULÁČNÍ STANICE
			RADIOTELEVOVÁ TRASA
		KULTURNÍ HODNOTY	Historické objekty
		HYGIENA PROSTŘEDÍ	Zranitelná oblast - cele řešené území
			Staré ekologické zátěže

### legenda

STAV	NÁVRH		
		PLOCHY BYDLENÍ	PLOCHY PRO BYDLENÍ - V RODNÝCH DOMECH - VENKOVSKÉ
		PLOCHY OBČANSKÉHO VYBAVENÍ	PLOCHY OBČANSKÉHO VYBAVENÍ - Komerční zařízení
			PLOCHY OBČANSKÉHO VYBAVENÍ - TV A sportovní zařízení
			PLOCHY OBČANSKÉHO VYBAVENÍ - SPECIFIČKÉ
		PLOCHY SMÍŠENÉ OBYTNÉ	PLOCHY SMÍŠENÉ OBYTNÉ
		PLOCHY VEŘEJNÝCH PROSTRANSTVÍ	PLOCHY VEŘEJNÝCH PROSTRANSTVÍ
			ZELEN - NA VEŘEJNÝCH PROSTRANSTVÍCH
		PLOCHY DOPRAVNÍ INFRASTRUKTURY	PLOCHY DOPRAVNÍ INFRASTRUKTURY - SILNIČNÍ
			PLOCHY DOPRAVNÍ INFRASTRUKTURY - DRÁŽNÍ
			PLOCHY DOPRAVNÍ INFRASTRUKTURY - SPECIFIČKÉ
		PLOCHY TECHNICKÉ INFRASTRUKTURY	PLOCHY TECHNICKÉ INFRASTRUKTURY
		PLOCHY VÝROBY A SKLADOVÁNÍ	PLOCHY VÝROBY A SKLADOVÁNÍ - zemědělská výroba
			PLOCHY VÝROBY A SKLADOVÁNÍ - drobná a remeslná výroba

STAV	NÁVRH		
		ZÁKLADNÍ ČLENĚNÍ ÚZEMÍ	Hranice řešeného území
			Hranice katastru
			Hranice zastavěného území K 1, 2013
			ZASTAVITELNÉ PLOCHY
			PLOCHY ZMĚNY ZASTAVĚNÉHO ÚZEMÍ
			PLOCHY VODNÍ A VODOHOSPODÁŘSKÉ
			PLOCHY ZEMĚDĚLSKÉ - TRVALÝ TRAVNÍ POROST
			PLOCHY ZEMĚDĚLSKÉ - ORNÁ PŮDA
			PLOCHY ZEMĚDĚLSKÉ - ZAHŘADY
			PLOCHY LESNÍ
			PLOCHY SMÍŠENÉ NEZASTAVĚNÉHO ÚZEMÍ

**Záznam o účinnosti územně plánovací dokumentace**

Územní plán Libomyšl

Zastupitelstvo obce Libomyšl

19.3.2016

Map scale 1:10000 and 1:50000