


# územní plán Libomyšl

zábory půdního fondu

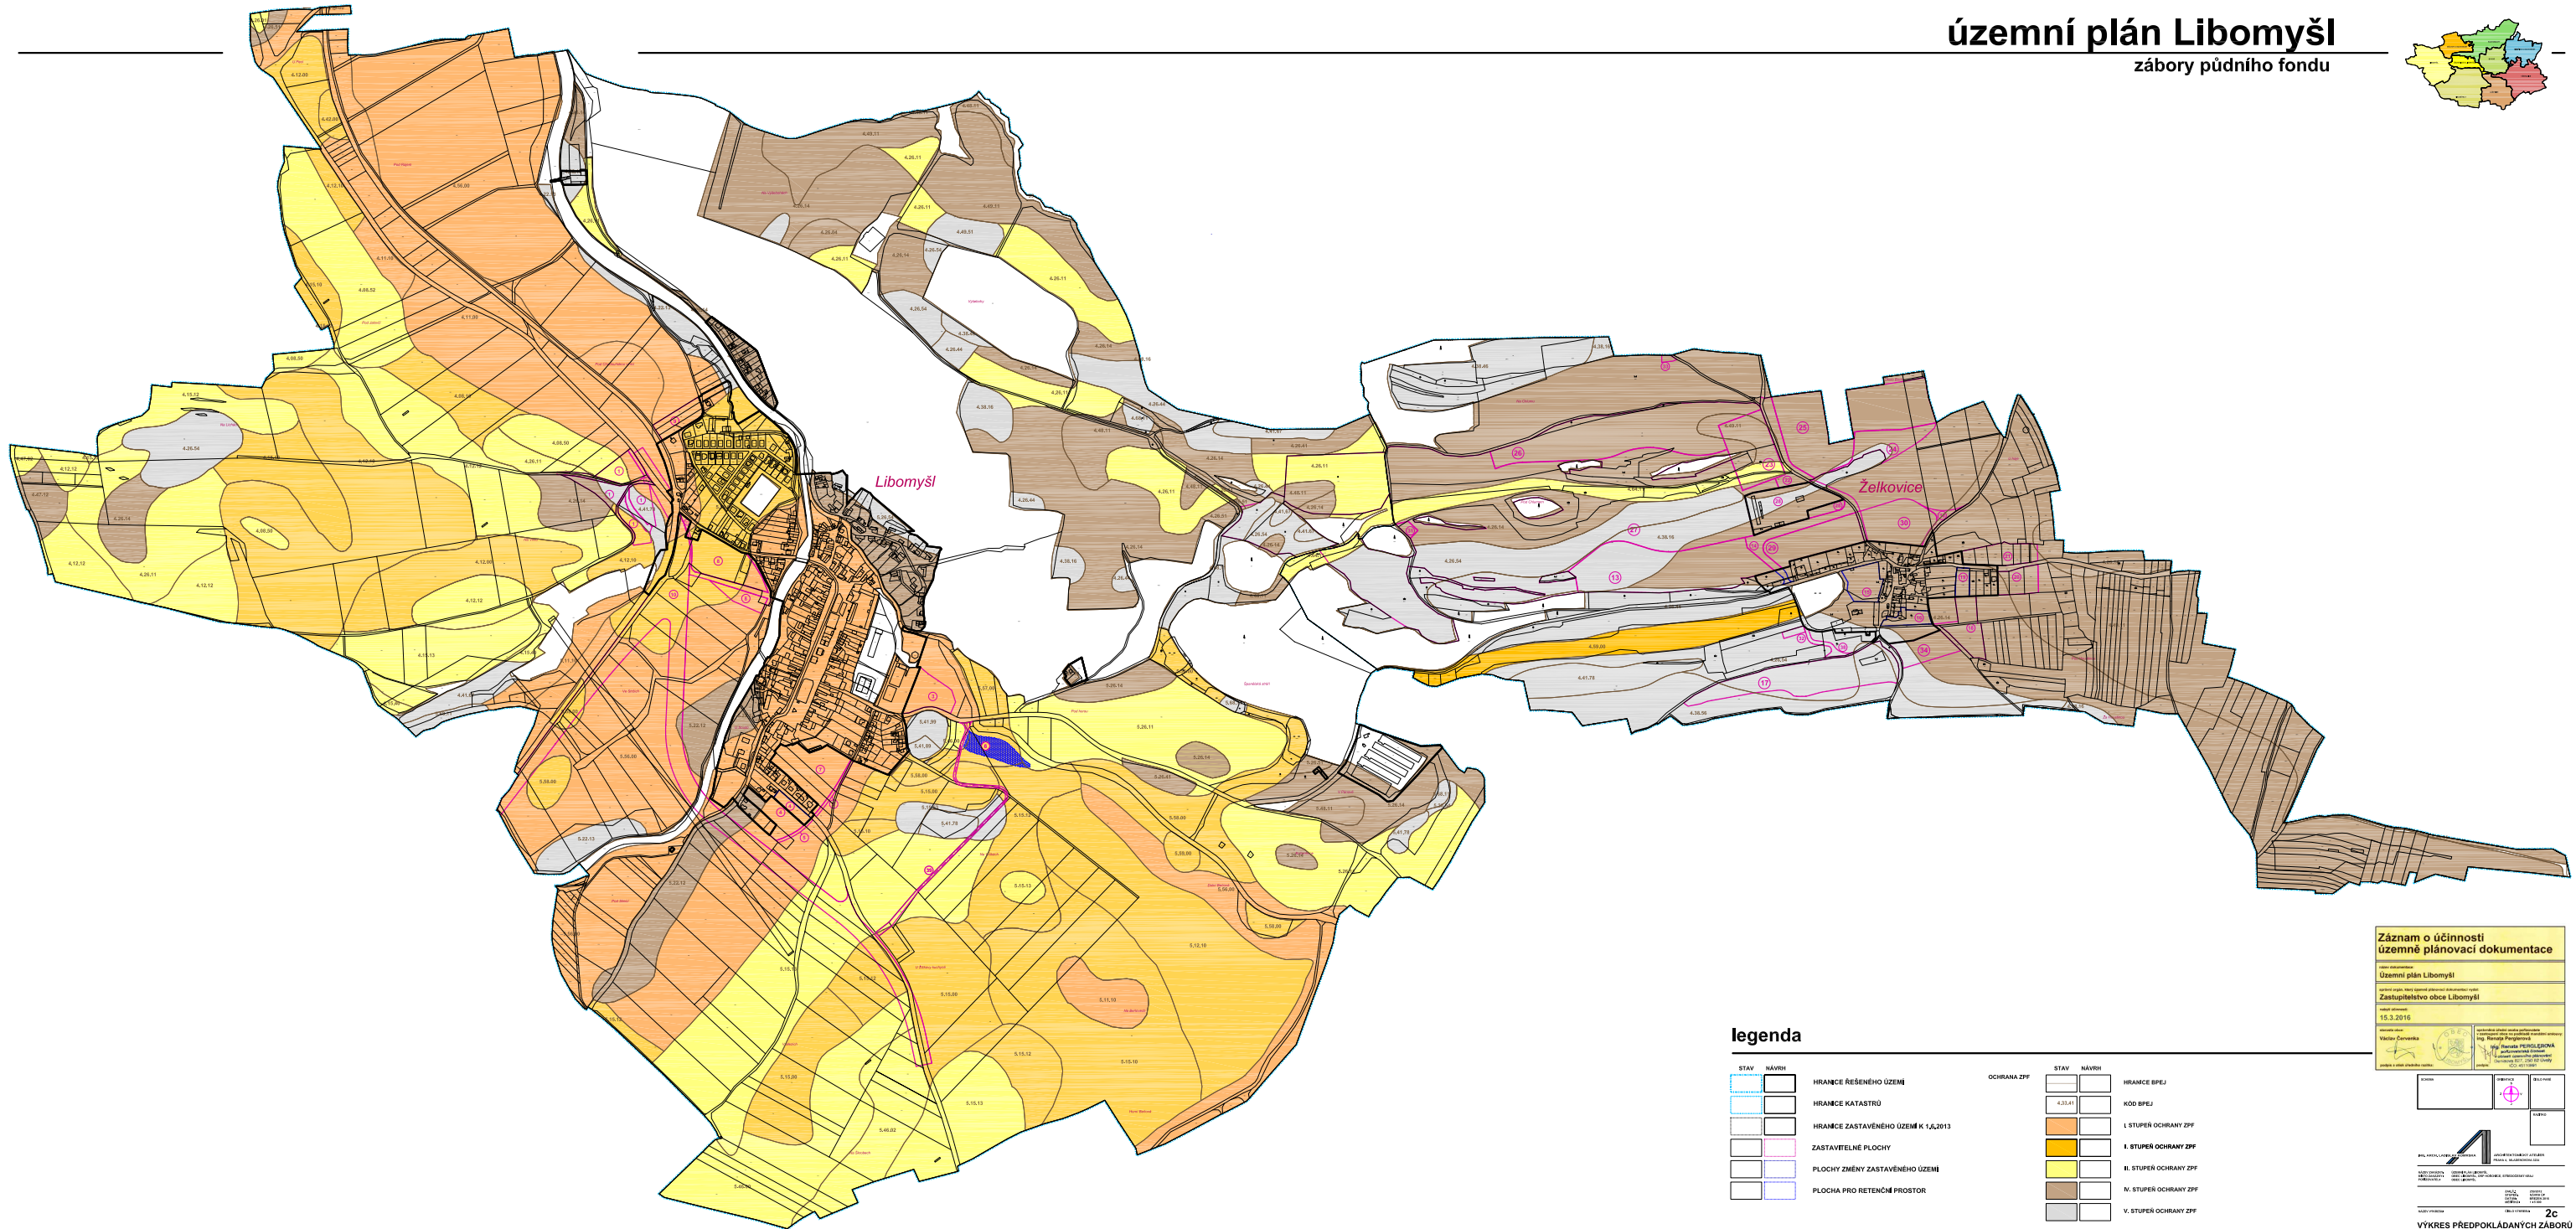

### legenda

STAV	NÁVĚH	HRANICE REŠENÉHO ÚZEMÍ	OCHRANA ZPF	STAV	NÁVĚH	HRANICE BPEJ
[Blue line]	[Blue line]	HRANICE KATASTRU	[Green box]	[Green box]	[Green box]	KOD BPEJ
[Blue line]	[Blue line]	HRANICE ZASTAVĚNÉHO ÚZEMÍ K 1,2,2013	[Orange box]	[Orange box]	[Orange box]	I. STUPĚŇ OCHRANY ZPF
[Pink box]	[Pink box]	ZASTAVITELNÉ PLOCHY	[Yellow box]	[Yellow box]	[Yellow box]	II. STUPĚŇ OCHRANY ZPF
[Pink box]	[Pink box]	PLOCHY ZMĚNY ZASTAVĚNÉHO ÚZEMÍ	[Brown box]	[Brown box]	[Brown box]	IV. STUPĚŇ OCHRANY ZPF
[Blue box]	[Blue box]	PLOCHA PRO RETENČNÍ PROSTOR	[Grey box]	[Grey box]	[Grey box]	V. STUPĚŇ OCHRANY ZPF

**Záznam o účinnosti územně plánovací dokumentace**  
 Územní plán Libomyšl  
 Zastupitelstvo obce Libomyšl  
 15.3.2016

Místní územní plán  
 Územní plán Libomyšl  
 Zastupitelstvo obce Libomyšl  
 15.3.2016  
 VÝKRES PŘEDPOKLÁDANÝCH ZÁBORŮ PŮDNÍHO FONDU