


územní plán Libomyšl

základní členění území

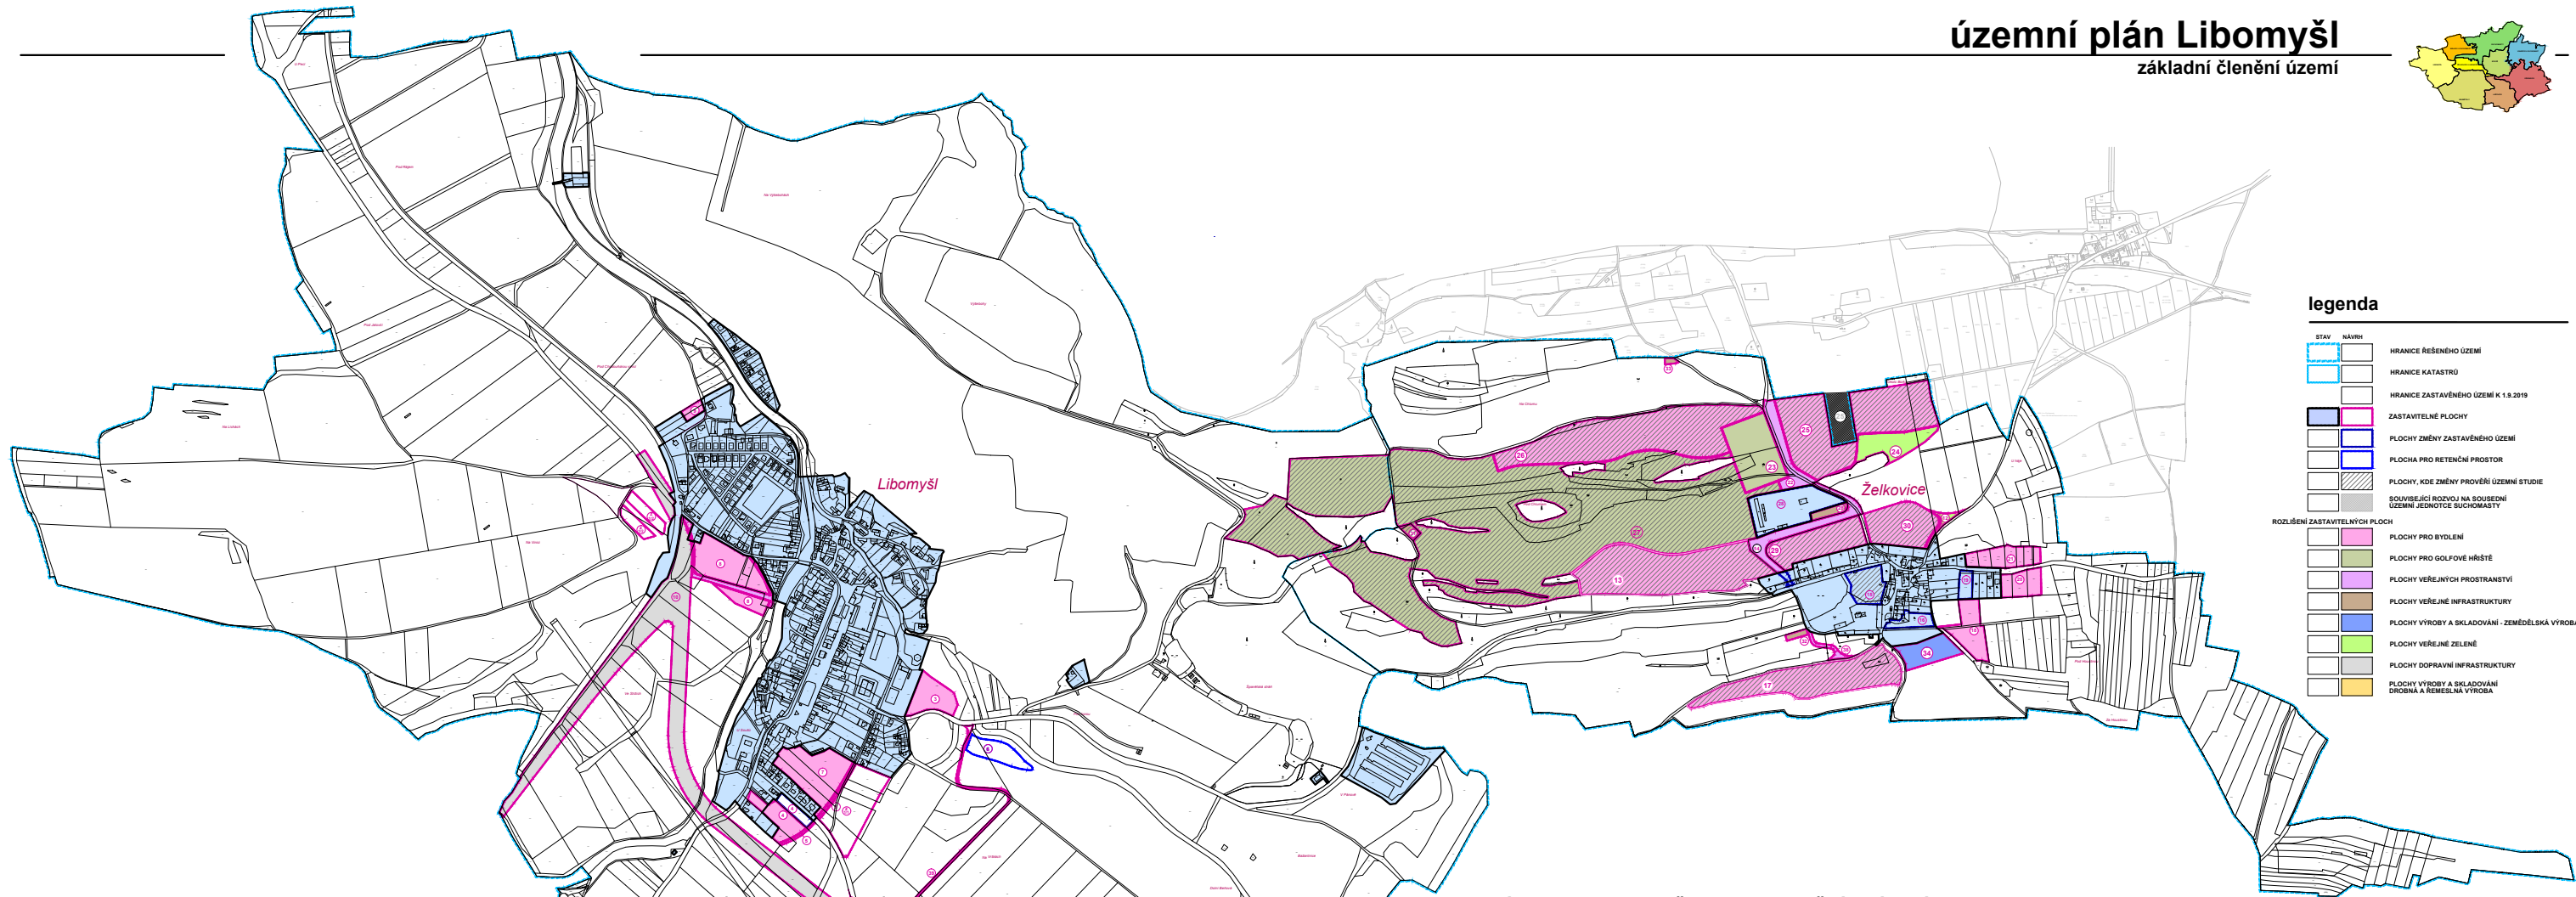

legenda

- | | | |
|--------------------------------|--|--|
| STAV NÁVH | | HRANICE ŘEŠENÉHO ÚZEMÍ |
| | | HRANICE KATASTRU |
| | | HRANICE ZASTAVĚNÉHO ÚZEMÍ K 1.9.2019 |
| | | ZASTAVITELNÉ PLOCHY |
| | | PLOCHY ZMĚNY ZASTAVĚNÉHO ÚZEMÍ |
| | | PLOCHA PRO RETENČNÍ PROSTOR |
| | | PLOCHY, KDE ZMĚNY PROVĚŘÍ ÚZEMNÍ STUDIE |
| | | SOUVĚŠEJÍCÍ ROZVOJ NA SOUSEDNÍ ÚZEMNÍ JEDNOTICE SÚCHOMASTY |
| ROZLIŠENÍ ZASTAVITELNÝCH PLOCH | | |
| | | PLOCHY PRO BYDLENÍ |
| | | PLOCHY PRO GOLFOVÉ HRŠTĚ |
| | | PLOCHY VEŘEJNÝCH PROSTRANSTVÍ |
| | | PLOCHY VEŘEJNÉ INFRASTRUKTURY |
| | | PLOCHY VÝROBY A SKLADOVÁNÍ - ZEMĚDĚLSKÁ VÝROBA |
| | | PLOCHY VEŘEJNĚ ZELENÉ |
| | | PLOCHY DOPRAVNÍ INFRASTRUKTURY |
| | | PLOCHY VÝROBY A SKLADOVÁNÍ DROBNÁ A ŘEMESLNÁ VÝROBA |

zastavitelné plochy a plochy přestavby zastavěného území

| | | | | | |
|-------------------|---|---------------|---|----------------|---|
| Z11 2,3662 | PLOCHY PRO BYDLENÍ - V RODINNÝCH DOMECH - VENKOVSKÉ | 6.1924 | PLOCHY PRO BYDLENÍ - V RODINNÝCH DOMECH - VENKOVSKÉ | 41.2299 | PLOCHY OBČANSKÉHO VYBAVENÍ - SPECIFICKÉ - GOLF |
| Z12 0,7748 | PLOCHY VÝROBY A SKLADOVÁNÍ - DROBNÁ A ŘEMESLNÁ VÝROBA | 1.6662 | PLOCHY VEŘEJNÝCH PROSTRANSTVÍ | 2.4863 | PLOCHY OBČANSKÉHO VYBAVENÍ - KOMERČNÍ ZAŘÍZENÍ |
| Z13 | NAHRAZENO PLOCHOU Z12 | 0.9197 | PLOCHY SMÍŠENÉ OBYTNÉ | 2.1294 | PLOCHY PRO BYDLENÍ - V RODINNÝCH DOMECH - VENKOVSKÉ |
| Z14 | PLOCHA VYPUŠTĚNÁ | 0.4655 | PLOCHY VÝROBY A SKLADOVÁNÍ - ZEMĚDĚLSKÁ VÝROBA | 2.0435 | PLOCHY PRO BYDLENÍ - V RODINNÝCH DOMECH - VENKOVSKÉ |
| 0.9563 | PLOCHY PRO BYDLENÍ - V RODINNÝCH DOMECH - VENKOVSKÉ | 4.2404 | PLOCHY PRO BYDLENÍ - V RODINNÝCH DOMECH - VENKOVSKÉ | 0.1408 | PLOCHY TECHNICKÉ INFRASTRUKTURY |
| 1.1927 | PLOCHY PRO BYDLENÍ - V RODINNÝCH DOMECH - VENKOVSKÉ | 1.1794 | PLOCHY PRO BYDLENÍ - V RODINNÝCH DOMECH - VENKOVSKÉ | 0.1140 | PLOCHY TECHNICKÉ INFRASTRUKTURY |
| 0.9923 | PLOCHY VEŘEJNÝCH PROSTRANSTVÍ | 0.3067 | PLOCHY PRO BYDLENÍ - V RODINNÝCH DOMECH - VENKOVSKÉ | 0.9616 | PLOCHY TECHNICKÉ INFRASTRUKTURY |
| 1.0230 | PLOCHY VODNÍ A VODOHOSPODÁŘSKÉ | 0.8000 | PLOCHY PRO BYDLENÍ - V RODINNÝCH DOMECH - VENKOVSKÉ | 1.0537 | PLOCHY VÝROBY A SKLADOVÁNÍ - ZEMĚDĚLSKÁ VÝROBA |
| 2.1600 | PLOCHY PRO BYDLENÍ - V RODINNÝCH DOMECH - VENKOVSKÉ | 1.1049 | PLOCHY PRO BYDLENÍ - V RODINNÝCH DOMECH - VENKOVSKÉ | 0.7367 | PLOCHY VÝROBY A SKLADOVÁNÍ - DROBNÁ A ŘEMESLNÁ VÝROBA |
| 2.3778 | PLOCHY PRO BYDLENÍ - V RODINNÝCH DOMECH - VENKOVSKÉ | 0.9934 | PLOCHY VEŘEJNÝCH PROSTRANSTVÍ | 1.9322 | PLOCHY VÝROBY A SKLADOVÁNÍ - DROBNÁ A ŘEMESLNÁ VÝROBA |
| 0.7287 | PLOCHY PRO BYDLENÍ - V RODINNÝCH DOMECH - VENKOVSKÉ | 2.4260 | PLOCHY OBČANSKÉHO VYBAVENÍ - SPECIFICKÉ - GOLF | 0.9911 | PLOCHY VEŘEJNÝCH PROSTRANSTVÍ |
| 12,3785 | PLOCHY DOPRAVNÍ INFRASTRUKTURY - SILNIČNÍ | 1.3484 | ZELEŇ NA VEŘEJNÝCH PROSTRANSTVÍCH | 0.2029 | PLOCHY VEŘEJNÝCH PROSTRANSTVÍ |
| 0.6365 | PLOCHY VEŘEJNÝCH PROSTRANSTVÍ | 0.6010 | PLOCHY PRO BYDLENÍ - V RODINNÝCH DOMECH - VENKOVSKÉ | 0.6061 | PLOCHY DOPRAVNÍ INFRASTRUKTURY - SILNIČNÍ |
| 0.2218 | ZELEŇ NA VEŘEJNÝCH PROSTRANSTVÍCH | 7,1914 | PLOCHY PRO BYDLENÍ - V RODINNÝCH DOMECH - VENKOVSKÉ | | |

Záznam o účinnosti územního plánu
územní plánovací dokumentace

Územní plán Libomyšl
Zastupitelstvo obce Libomyšl
změna č. 1

1a
ZÁKLADNÍ ČLENĚNÍ ÚZEMÍ