


územní plán Libomyšl

veřejně prospěšné stavby
veřejně prospěšná opatření
a asanace

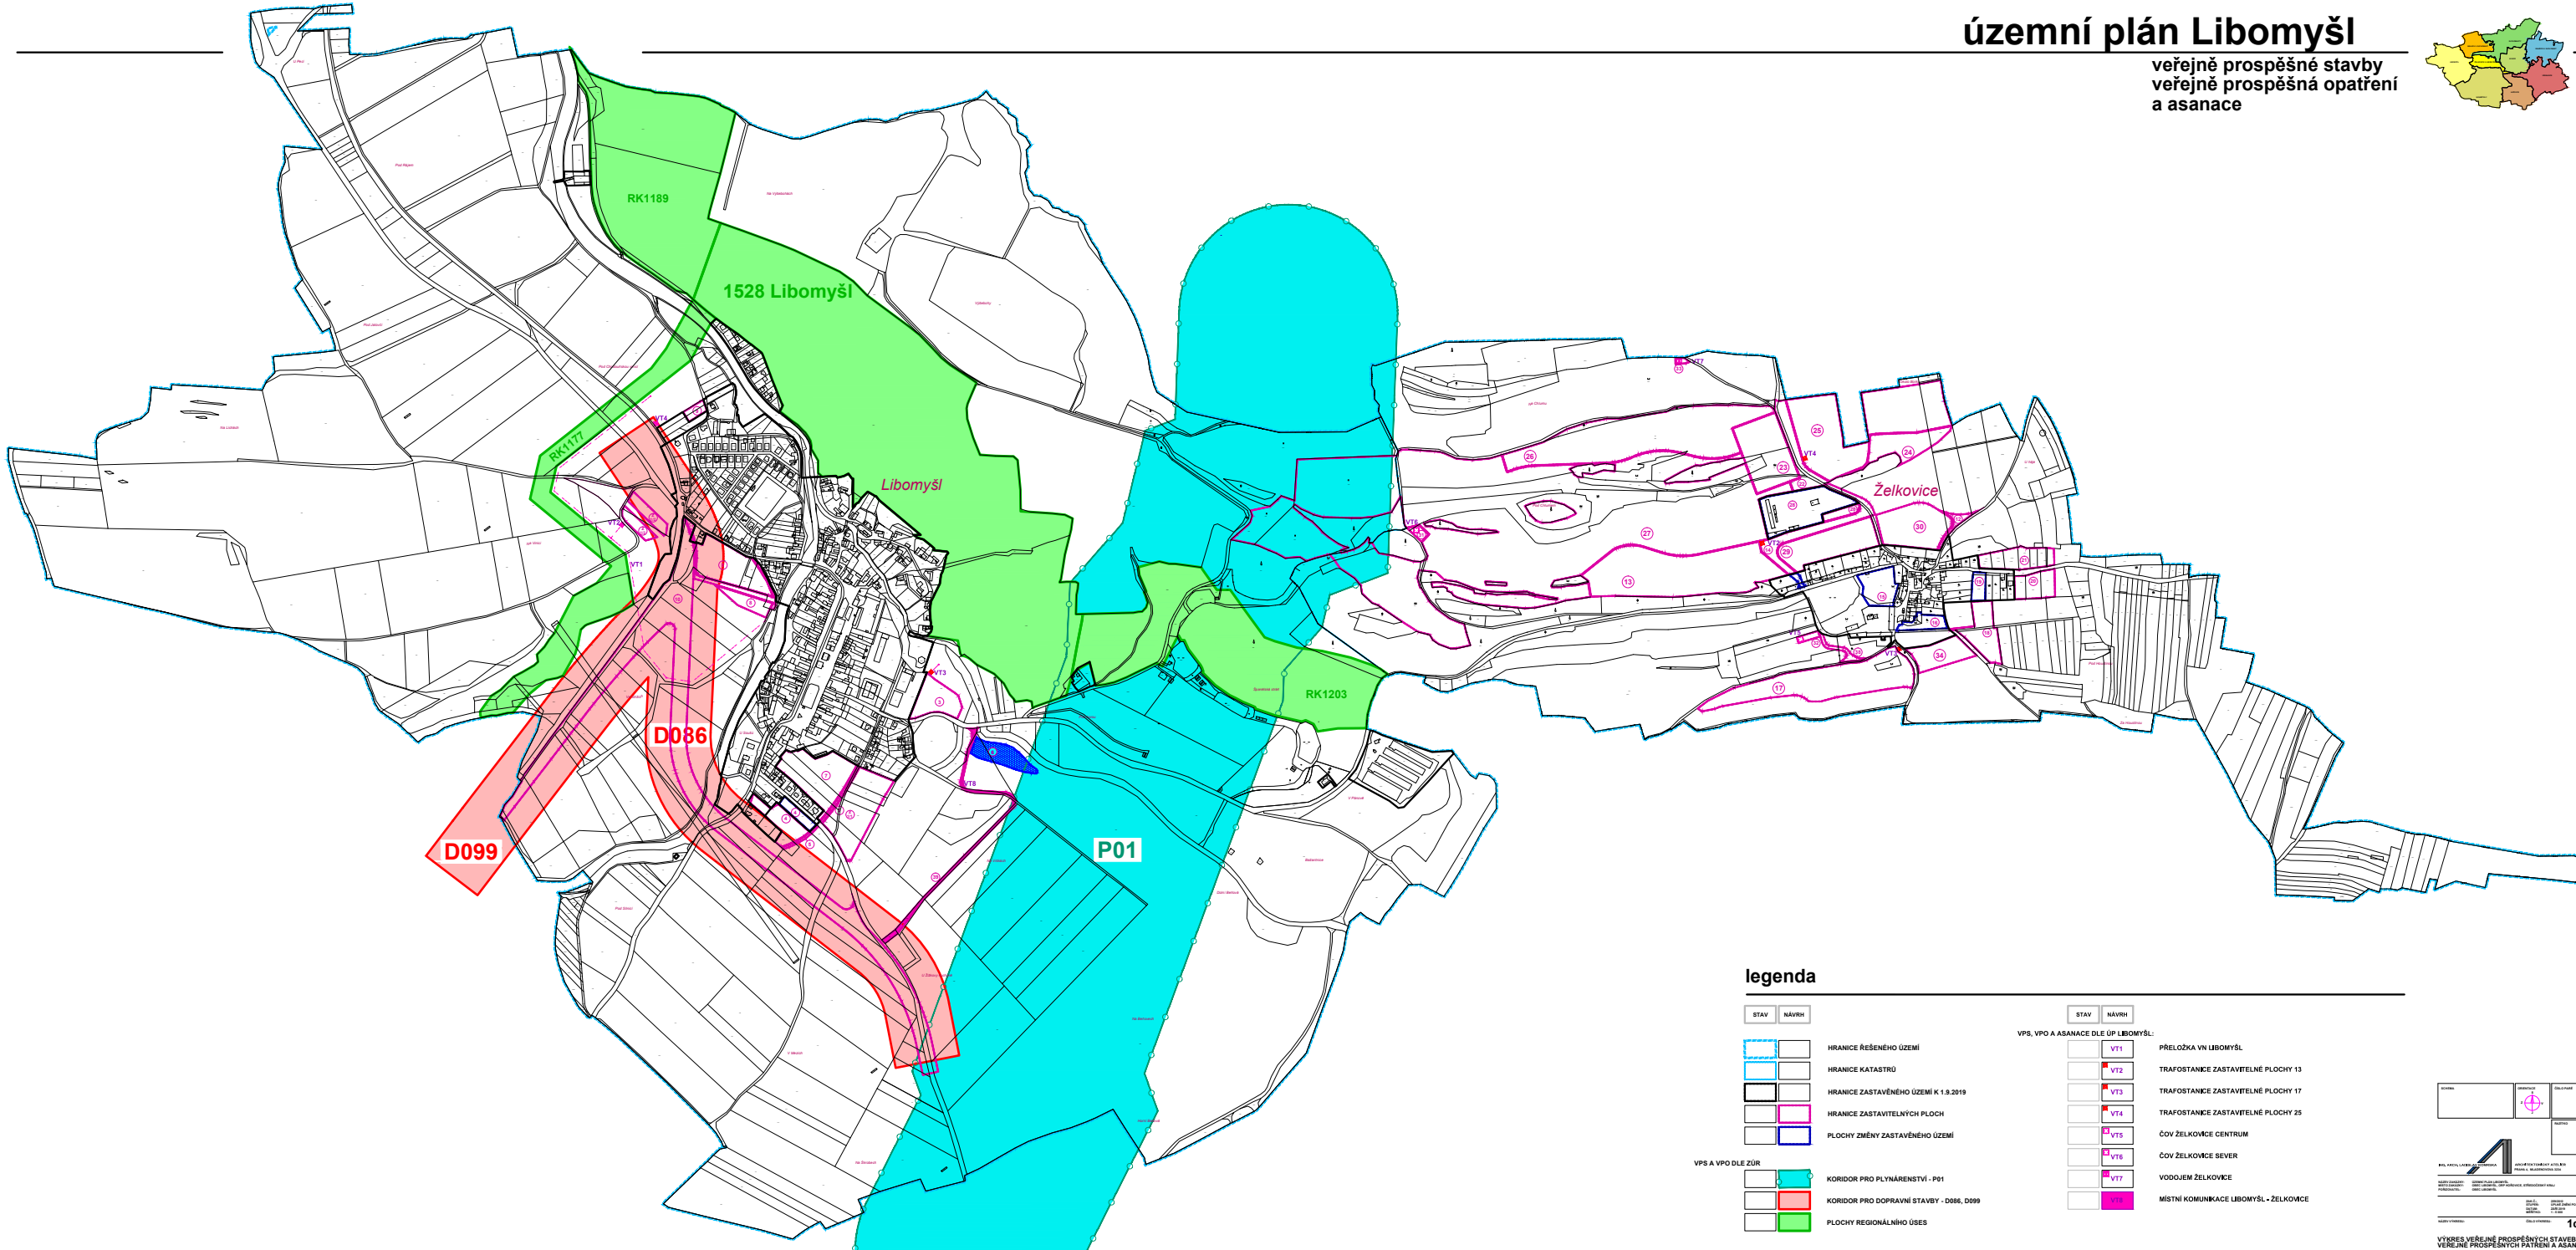

legenda

STAV	NÁVRH	STAV	NÁVRH
[Blue dashed line]	[Blue solid line]	[Green box]	[Green box]
HRANICE ŘEŠENÉHO ÚZEMÍ	HRANICE KATASTRŮ	VT1	PŘELOŽKA VN LIBOMYŠLI
HRANICE ZASTAVĚNÉHO ÚZEMÍ K 1.9.2019	HRANICE ZASTAVITELNÝCH PLOCH	VT2	TRAFOSTANICE ZASTAVITELNÉ PLOCHY 13
PLOCHY ZMĚNY ZASTAVĚNÉHO ÚZEMÍ	KORIDOR PRO PLYNÁRENSTVÍ - P01	VT3	TRAFOSTANICE ZASTAVITELNÉ PLOCHY 17
KORIDOR PRO DOPRAVNÍ STAVBY - D086, D099	PLOCHY REGIONÁLNÍHO ÚBES	VT4	TRAFOSTANICE ZASTAVITELNÉ PLOCHY 25
		VT5	ČOV ŽELKOVICE CENTRUM
		VT6	ČOV ŽELKOVICE SEVER
		VT7	VODOJEM ŽELKOVICE
		VT8	MÍSTNÍ KOMUNIKACE LIBOMYŠL - ŽELKOVICE

