


# územní plán Libomyšl

## základní členění území

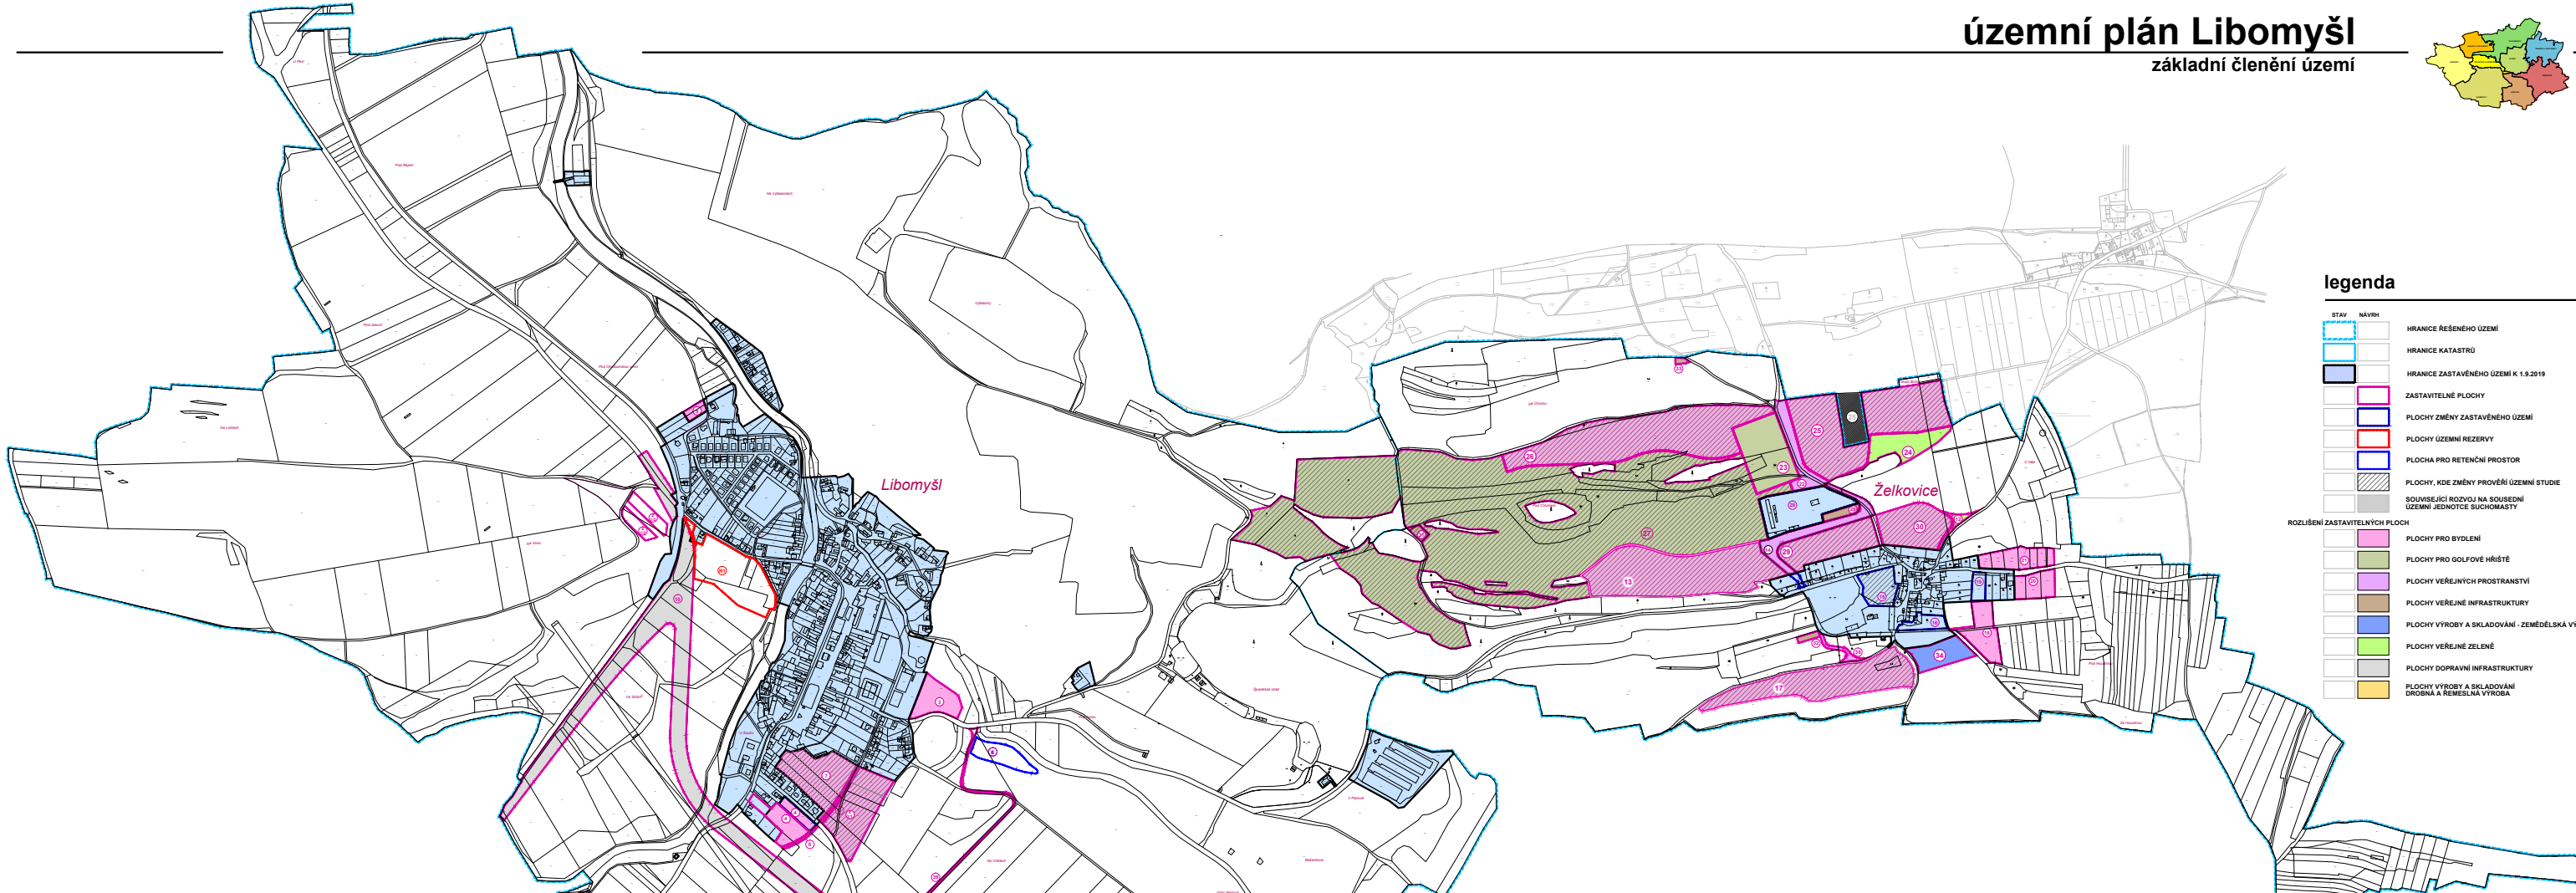

### legenda

- |                                |              |  |   |
|--------------------------------|--------------|--|---|
|                                | STAV: NAVRHI |  | HRANICE ŘEŠENÉHO ÚZEMÍ                                    |
|                                |              |  | HRANICE KATASTRU  |
|                                |              |  | HRANICE ZASTAVĚNÉHO ÚZEMÍ K 1.3.2019                      |
|                                |              |  | ZASTAVITELNÉ PLOCHY                                       |
|                                |              |  | PLOCHY ZMĚNY ZASTAVĚNÉHO ÚZEMÍ                            |
|                                |              |  | PLOCHY ÚZEMNÍ REZERVY                                     |
|                                |              |  | PLOCHA PRO RETENČNÍ PROSTOR                               |
|                                |              |  | PLOCHY, KDE ZMĚNY PROVĚŘÍ ÚZEMNÍ STUDIE                   |
|                                |              |  | SOUVISEJÍCÍ ROZVOJ NA SOUŠEDNÍ ÚZEMNÍ JEDNOTCE SÚCHOMASTY |
| ROZLIŠENÍ ZASTAVITELNÝCH PLOCH |              |  |   |
|                                |              |  | PLOCHY PRO BYDLENÍ  |
|                                |              |  | PLOCHY PRO GOLFOVÉ HRŠTĚ                                  |
|                                |              |  | PLOCHY VEŘEJNÝCH PROSTRANSTVÍ                             |
|                                |              |  | PLOCHY VEŘEJNÉ INFRASTRUKTURY                             |
|                                |              |  | PLOCHY VÝROBY A SKLADOVÁNÍ - ZEMĚLÉSKÁ VÝROBA             |
|                                |              |  | PLOCHY VEŘEJNÉ ZELENĚ                                     |
|                                |              |  | PLOCHY DOPRAVNÍ INFRASTRUKTURY                            |
|                                |              |  | PLOCHY VÝROBY A SKLADOVÁNÍ DROBNÁ A REMESLNÁ VÝROBA       |

### zastavitelné plochy a plochy přestavby zastavěného území

	2,3882	PLOCHY PRO BYDLENÍ - V RODINNÝCH DOMECH - VENKOVSKÉ		6,1924	PLOCHY PRO BYDLENÍ - V RODINNÝCH DOMECH - VENKOVSKÉ		41,2299	PLOCHY OBČANSKÉHO VYBAVENÍ - SPECIFICKÉ - GOLF
	8,7748	PLOCHY VÝROBY A SKLADOVÁNÍ - DROBNÁ A REMESLNÁ VÝROBA		1,9682	PLOCHY VEŘEJNÝCH PROSTRANSTVÍ		2,4063	PLOCHY OBČANSKÉHO VYBAVENÍ - KOMERČNÍ ZAŘÍZENÍ
		NAHRAZENO PLOCHOU Z1/2		0,9197	PLOCHY SMÍŠENÉ OBYTNÉ		2,1394	PLOCHY PRO BYDLENÍ - V RODINNÝCH DOMECH - VENKOVSKÉ
		PLOCHA VYPUŠTĚNA		0,4655	PLOCHY VÝROBY A SKLADOVÁNÍ - ZEMĚLÉSKÁ VÝROBA		2,0435	PLOCHY PRO BYDLENÍ - V RODINNÝCH DOMECH - VENKOVSKÉ
	1,0553	PLOCHY PRO BYDLENÍ - V RODINNÝCH DOMECH - VENKOVSKÉ		4,2404	PLOCHY PRO BYDLENÍ - V RODINNÝCH DOMECH - VENKOVSKÉ		0,1488	PLOCHY TECHNICKÉ INFRASTRUKTURY
	1,1927	PLOCHY PRO BYDLENÍ - V RODINNÝCH DOMECH - VENKOVSKÉ		1,1794	PLOCHY PRO BYDLENÍ - V RODINNÝCH DOMECH - VENKOVSKÉ		0,1140	PLOCHY TECHNICKÉ INFRASTRUKTURY
	0,0923	PLOCHY VEŘEJNÝCH PROSTRANSTVÍ		0,3097	PLOCHY PRO BYDLENÍ - V RODINNÝCH DOMECH - VENKOVSKÉ		0,0616	PLOCHY TECHNICKÉ INFRASTRUKTURY
	1,0230	PLOCHY VODNÍ A VODOHOSPODÁRSKÉ		0,8000	PLOCHY PRO BYDLENÍ - V RODINNÝCH DOMECH - VENKOVSKÉ		1,0337	PLOCHY VÝROBY A SKLADOVÁNÍ - ZEMĚLÉSKÁ VÝROBA
	2,1850	PLOCHY PRO BYDLENÍ - V RODINNÝCH DOMECH - VENKOVSKÉ		1,1049	PLOCHY PRO BYDLENÍ - V RODINNÝCH DOMECH - VENKOVSKÉ		0,7387	PLOCHY VÝROBY A SKLADOVÁNÍ - DROBNÁ A REMESLNÁ VÝROBA
		PLOCHA VYPUŠTĚNA		0,9934	PLOCHY VEŘEJNÝCH PROSTRANSTVÍ		1,5522	PLOCHY VÝROBY A SKLADOVÁNÍ - DROBNÁ A REMESLNÁ VÝROBA
	0,2052	PLOCHY PRO BYDLENÍ - V RODINNÝCH DOMECH - VENKOVSKÉ		2,4200	PLOCHY OBČANSKÉHO VYBAVENÍ - SPECIFICKÉ - GOLF		0,5911	PLOCHY VEŘEJNÝCH PROSTRANSTVÍ
	12,3785	PLOCHY DOPRAVNÍ INFRASTRUKTURY - SILNIČNÍ		1,3484	ZELEŇ NA VEŘEJNÝCH PROSTRANSTVÍCH		0,2029	PLOCHY VEŘEJNÝCH PROSTRANSTVÍ
	0,5355	PLOCHY VEŘEJNÝCH PROSTRANSTVÍ		6,0610	PLOCHY PRO BYDLENÍ - V RODINNÝCH DOMECH - VENKOVSKÉ		0,6991	PLOCHY DOPRAVNÍ INFRASTRUKTURY - SILNIČNÍ
	0,2218	ZELEŇ NA VEŘEJNÝCH PROSTRANSTVÍCH		7,1914	PLOCHY PRO BYDLENÍ - V RODINNÝCH DOMECH - VENKOVSKÉ			

**Záznam o účinnosti úplného znění územní plánovací dokumentace**

Územní plán Libomyšl

Zastavěná obec Libomyšl

změna č. 2

*(Signature and stamp area)*