


# územní plán Libomyšl

hlavní výkres po změně č.2

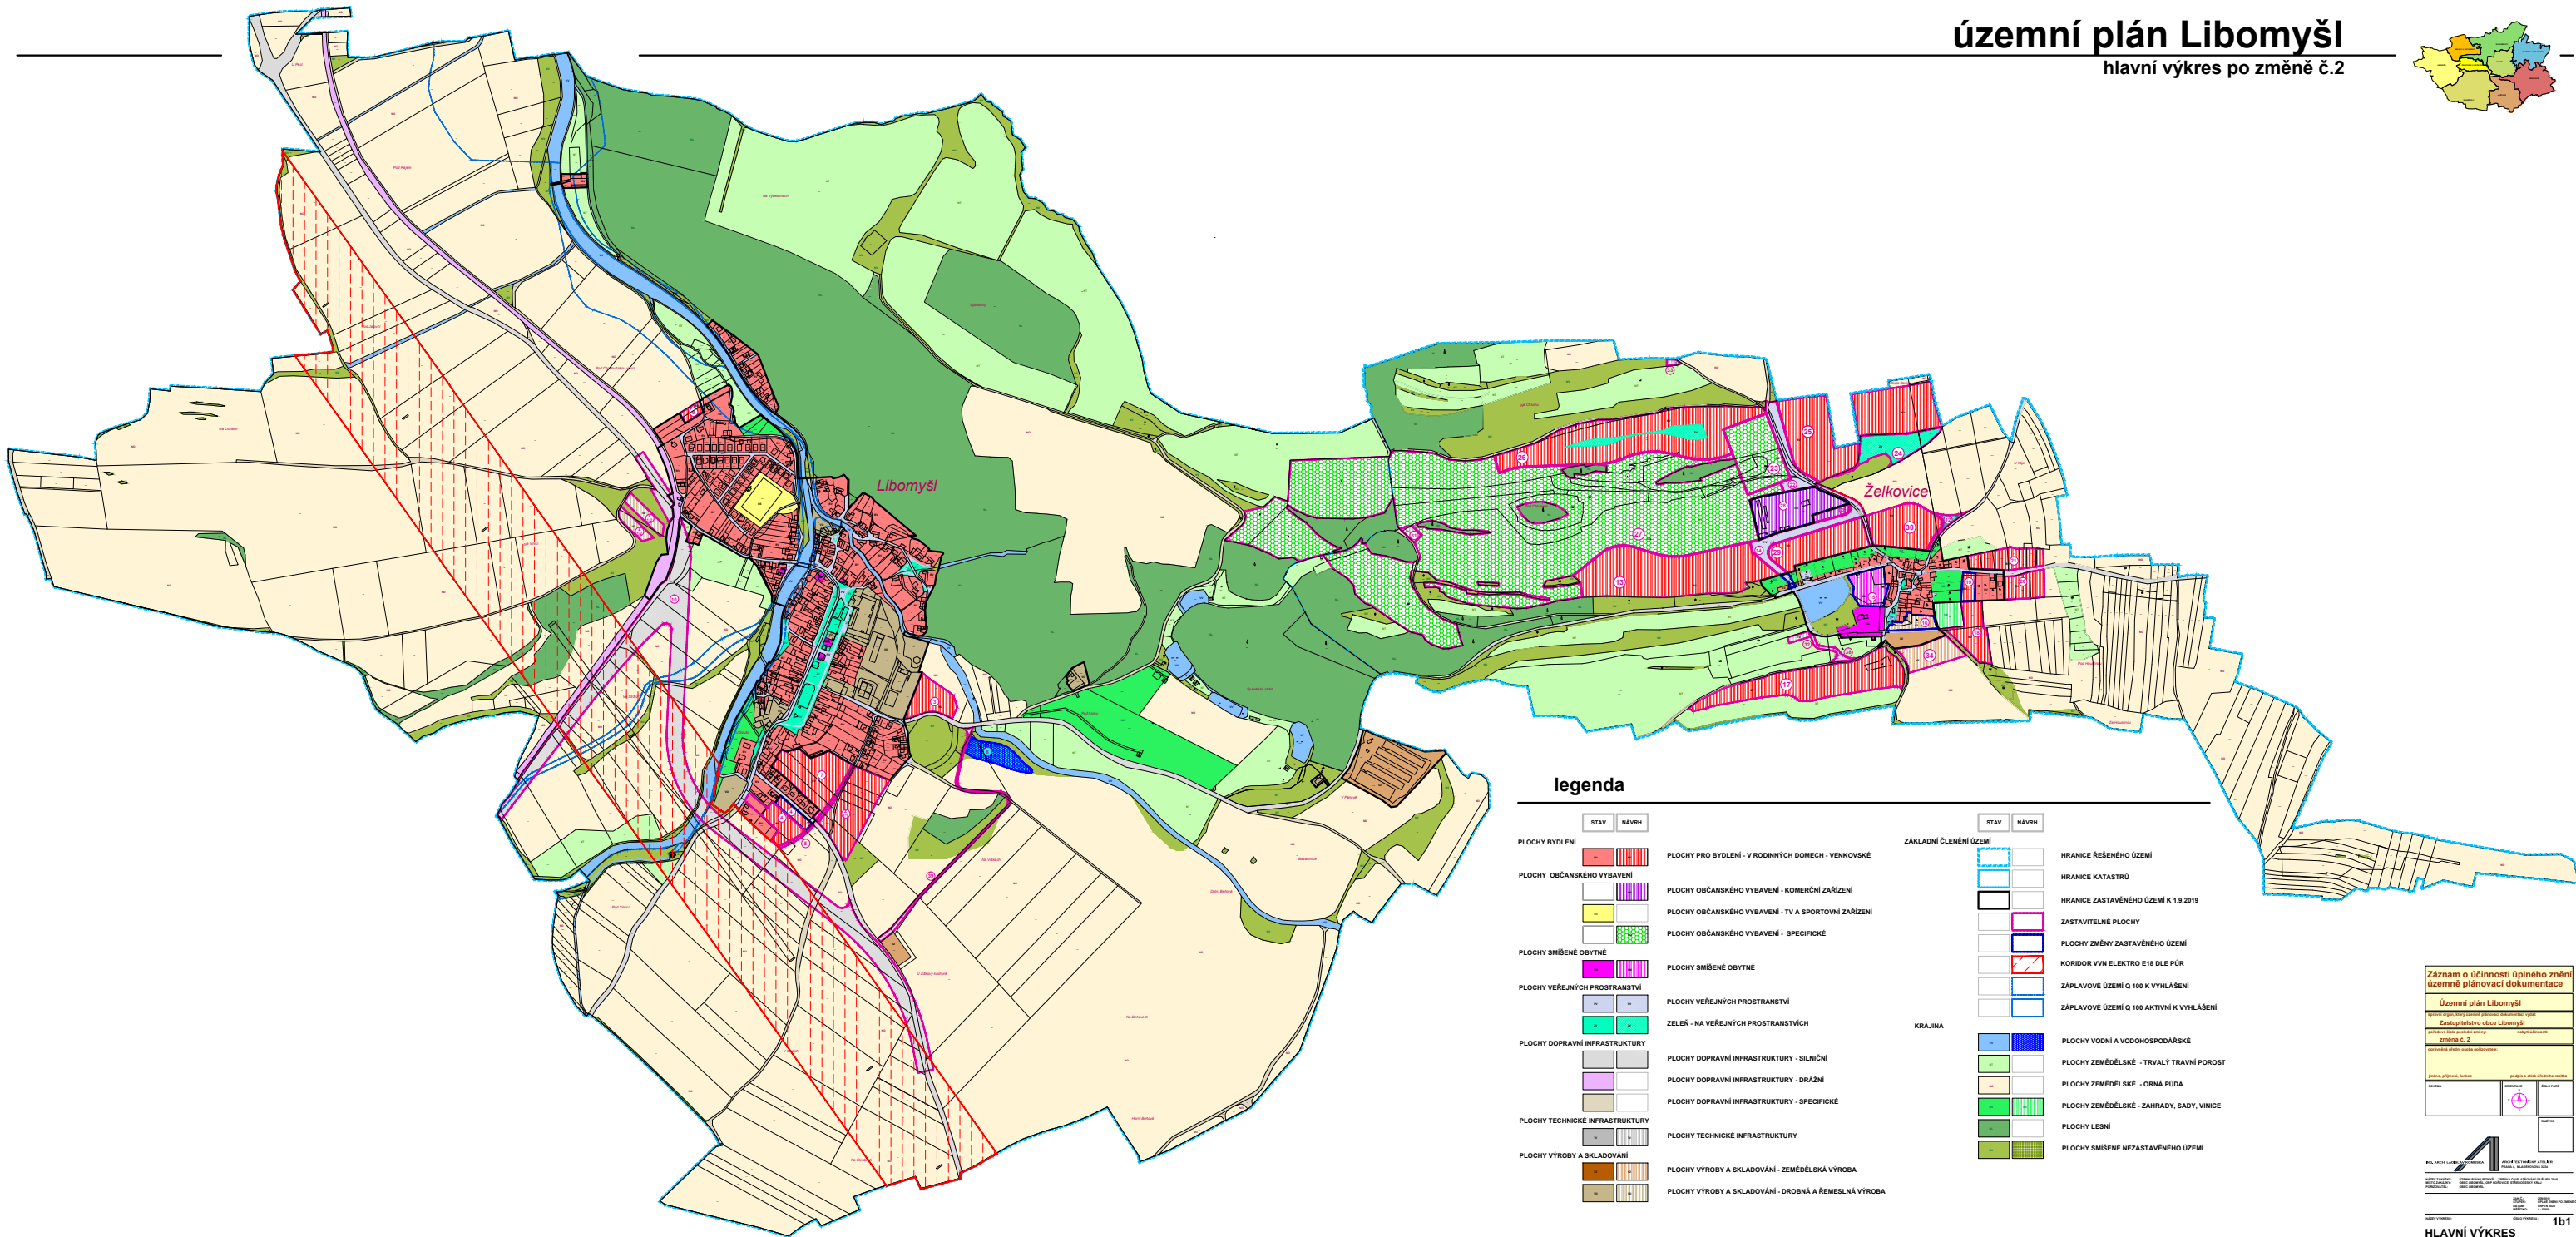

## legenda

STAV	NÁVRH	STAV	NÁVRH
PLOCHY BYDLENÍ	PLOCHY PRO BYDLENÍ - V ROODNÝCH DOMECH - VENKOVSKÉ	<b>ZÁKLADNÍ ČLENĚNÍ ÚZEMÍ</b>	
	PLOCHY OBČANSKÉHO VYBAVENÍ - KOMERČNÍ ZAŘÍZENÍ		HRANICE ŘEŠENÉHO ÚZEMÍ
	PLOCHY OBČANSKÉHO VYBAVENÍ - TV A SPORTOVNÍ ZAŘÍZENÍ		HRANICE KATASTRŮ
	PLOCHY OBČANSKÉHO VYBAVENÍ - SPECIFICKÉ		HRANICE ZASTAVĚNÉHO ÚZEMÍ K 1.9.2019
	PLOCHY SMÍŠENÉ OBYTNÉ		ZASTAVITELNÉ PLOCHY
	PLOCHY VEŘEJNÝCH PROSTRANSTVÍ		PLOCHY ZMĚNY ZASTAVĚNÉHO ÚZEMÍ
	ZELEŇ - NA VEŘEJNÝCH PROSTRANSTVÍCH		KORIDOR VVN ELEKTRO E18 DLE PÚR
	PLOCHY DOPRAVNÍ INFRASTRUKTURY - SILNIČNÍ		ZÁPLAVOVÉ ÚZEMÍ Q 100 K VYHLÁŠENÍ
	PLOCHY DOPRAVNÍ INFRASTRUKTURY - DRÁŽNÍ		ZÁPLAVOVÉ ÚZEMÍ Q 100 AKTIVNĚ K VYHLÁŠENÍ
	PLOCHY DOPRAVNÍ INFRASTRUKTURY - SPECIFICKÉ		
	PLOCHY TECHNICKÉ INFRASTRUKTURY		<b>KRAJINA</b>
	PLOCHY VÝROBY A SKLADOVÁNÍ - ZEMĚDĚLSKÁ VÝROBA		PLOCHY VODNÍ A VODOHOSPODÁRSKÉ
	PLOCHY VÝROBY A SKLADOVÁNÍ - DROBNÁ A ŘEMESLNÁ VÝROBA		PLOCHY ZEMĚDĚLSKÉ - TRVALÝ TRAVNÍ POROST
			PLOCHY ZEMĚDĚLSKÉ - ORNÁ PŮDA
			PLOCHY ZEMĚDĚLSKÉ - ZAHRADY, SADY, VINICE
			PLOCHY LESNÍ
			PLOCHY SMÍŠENÉ NEZASTAVĚNÉHO ÚZEMÍ

Záznam o účinnosti úplného znění územně plánovací dokumentace  
 Územní plán Libomyšl  
 zastupitelstvo obce Libomyšl  
 změna č. 2

HLAVNÍ VÝKRES 101