


územní plán Libomyšl

veřejně prospěšné stavby
veřejně prospěšná opatření
a asanace

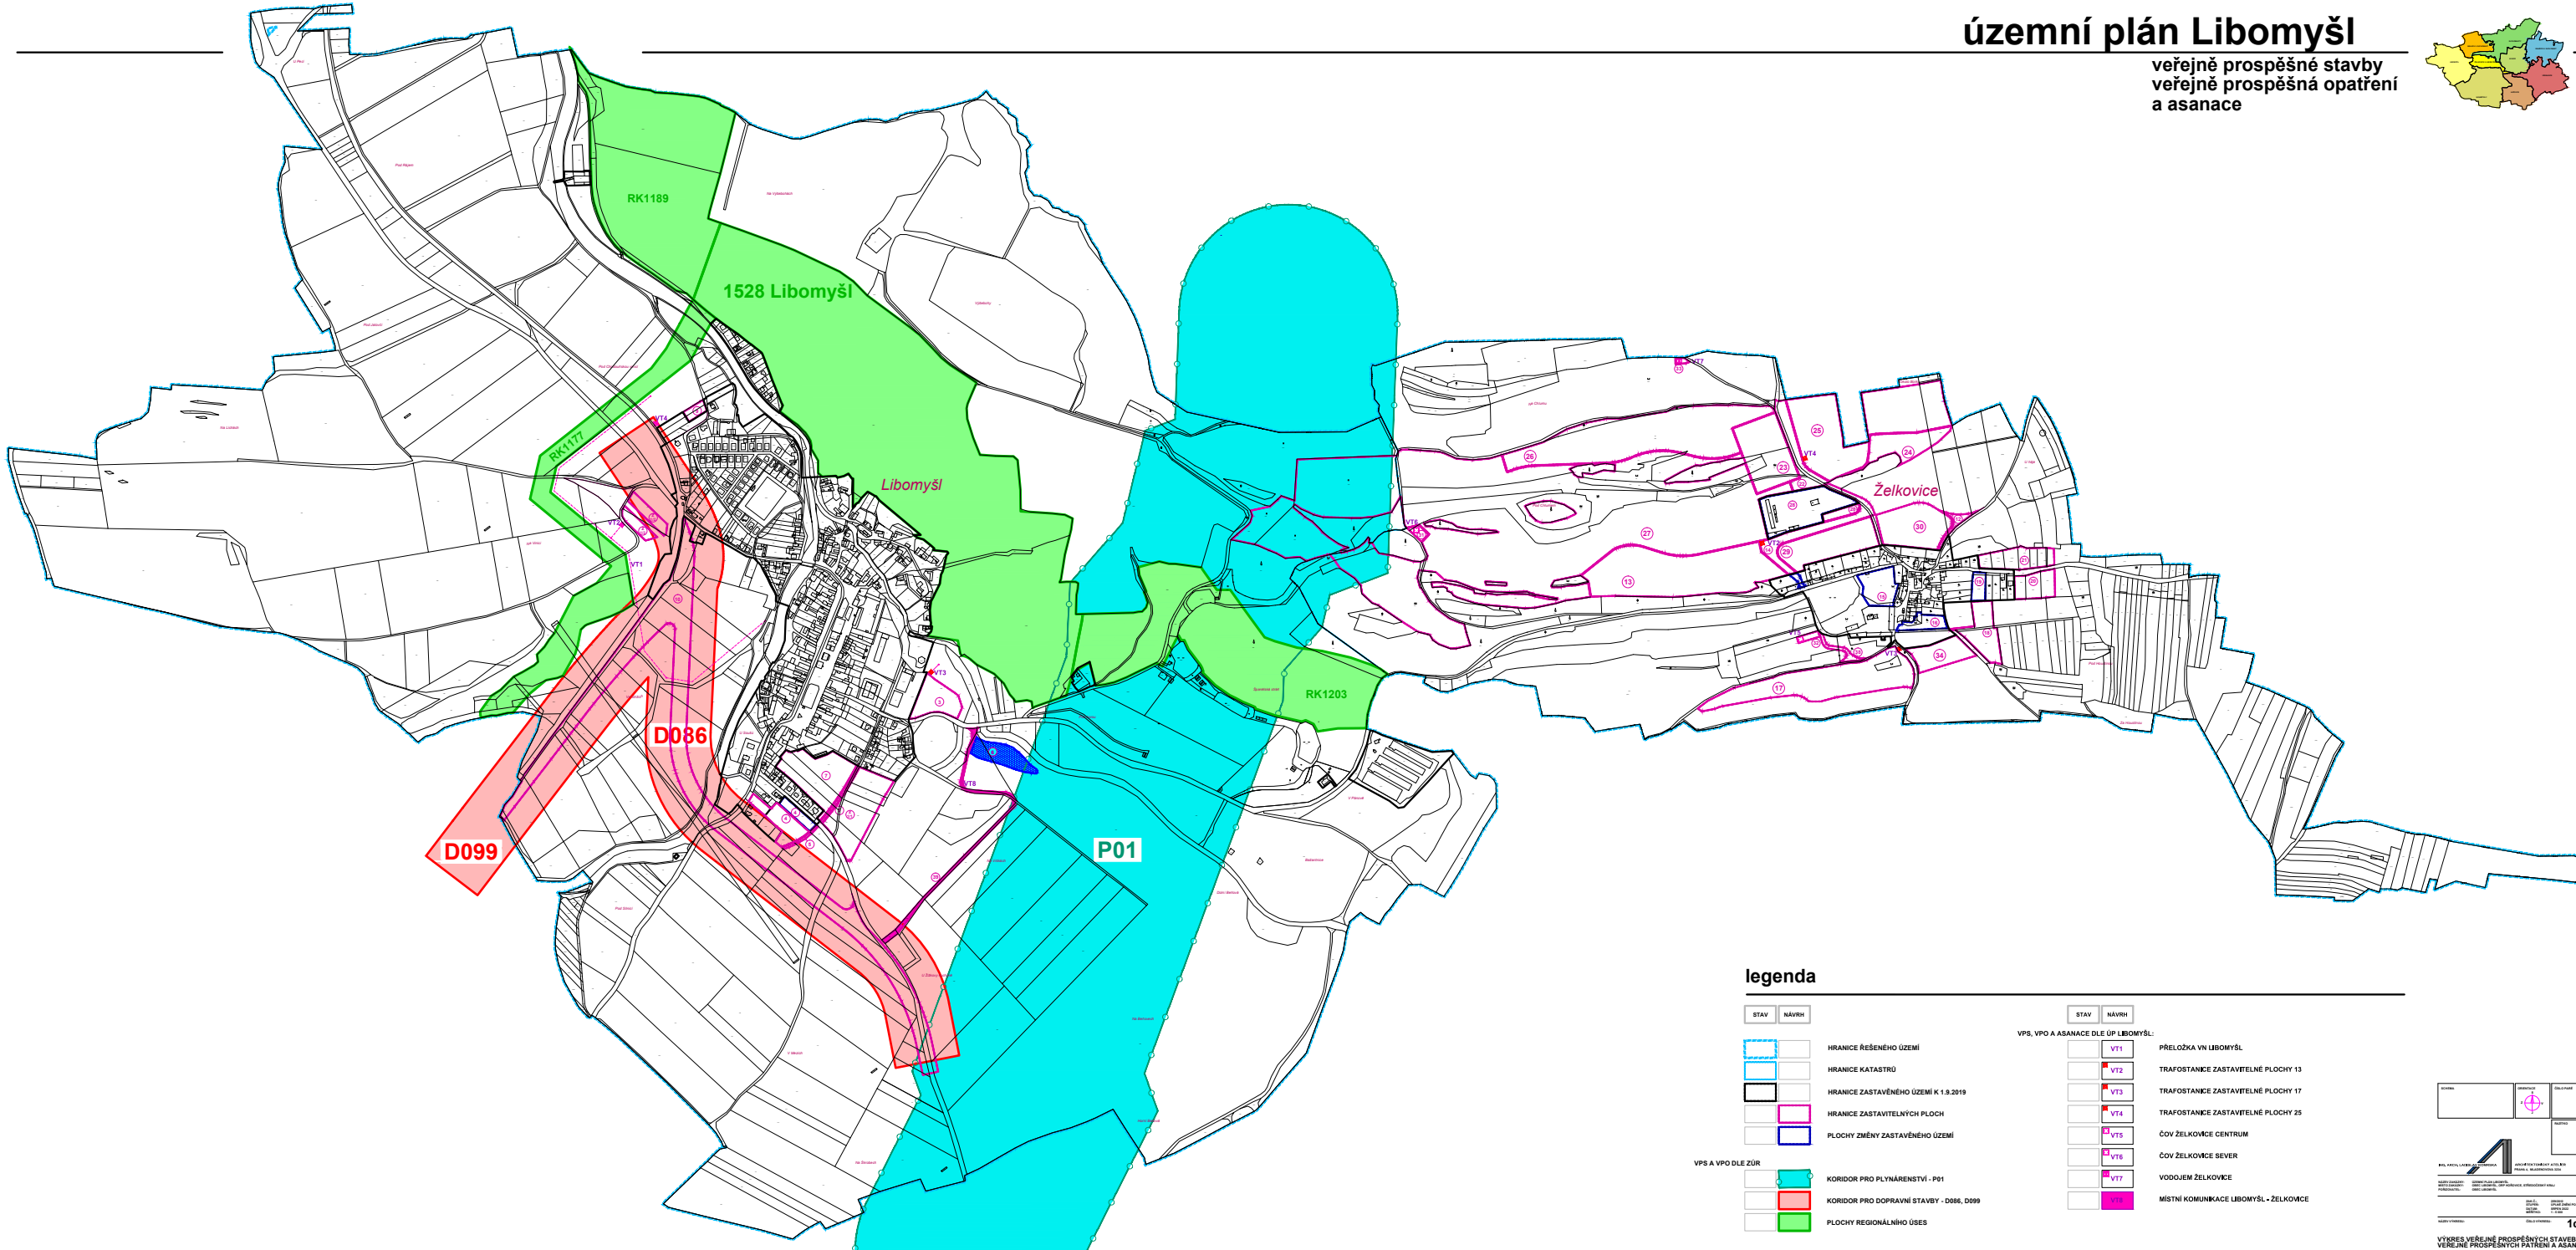

legenda

STAV	NÁVRH	STAV	NÁVRH
[Blue dashed line]	[Blue solid line]	[Pink box]	[Pink box]
HRANICE ŘEŠENÉHO ÚZEMÍ	HRANICE KATASTRŮ	VT1	PŘELOŽKA VN LIBOMYŠLI
[Black dashed line]	[Black solid line]	VT2	TRAFOSTANICE ZASTAVITELNÉ PLOCHY 13
HRANICE ZASTAVĚNÉHO ÚZEMÍ K 1.9.2019	HRANICE ZASTAVITELNÝCH PLOCH	VT3	TRAFOSTANICE ZASTAVITELNÉ PLOCHY 17
[Blue solid line]	[Blue dashed line]	VT4	TRAFOSTANICE ZASTAVITELNÉ PLOCHY 25
PLOCHY ZMĚNY ZASTAVĚNÉHO ÚZEMÍ	[Cyan solid area]	VT5	ČOV ŽELKOVICE CENTRUM
VPS A VPO DLE ZŮR	[Cyan dashed area]	VT6	ČOV ŽELKOVICE SEVER
KORIDOR PRO PLYNÁRENSTVÍ - P01	[Red solid area]	VT7	VODOJEM ŽELKOVICE
KORIDOR PRO DOPRAVNÍ STAVBY - D086, D099	[Green solid area]	VT8	MÍSTNÍ KOMUNIKACE LIBOMYŠL - ŽELKOVICE
PLOCHY REGIONÁLNÍHO ÚBES			

