


územní plán Libomyšl

koordinační výkres

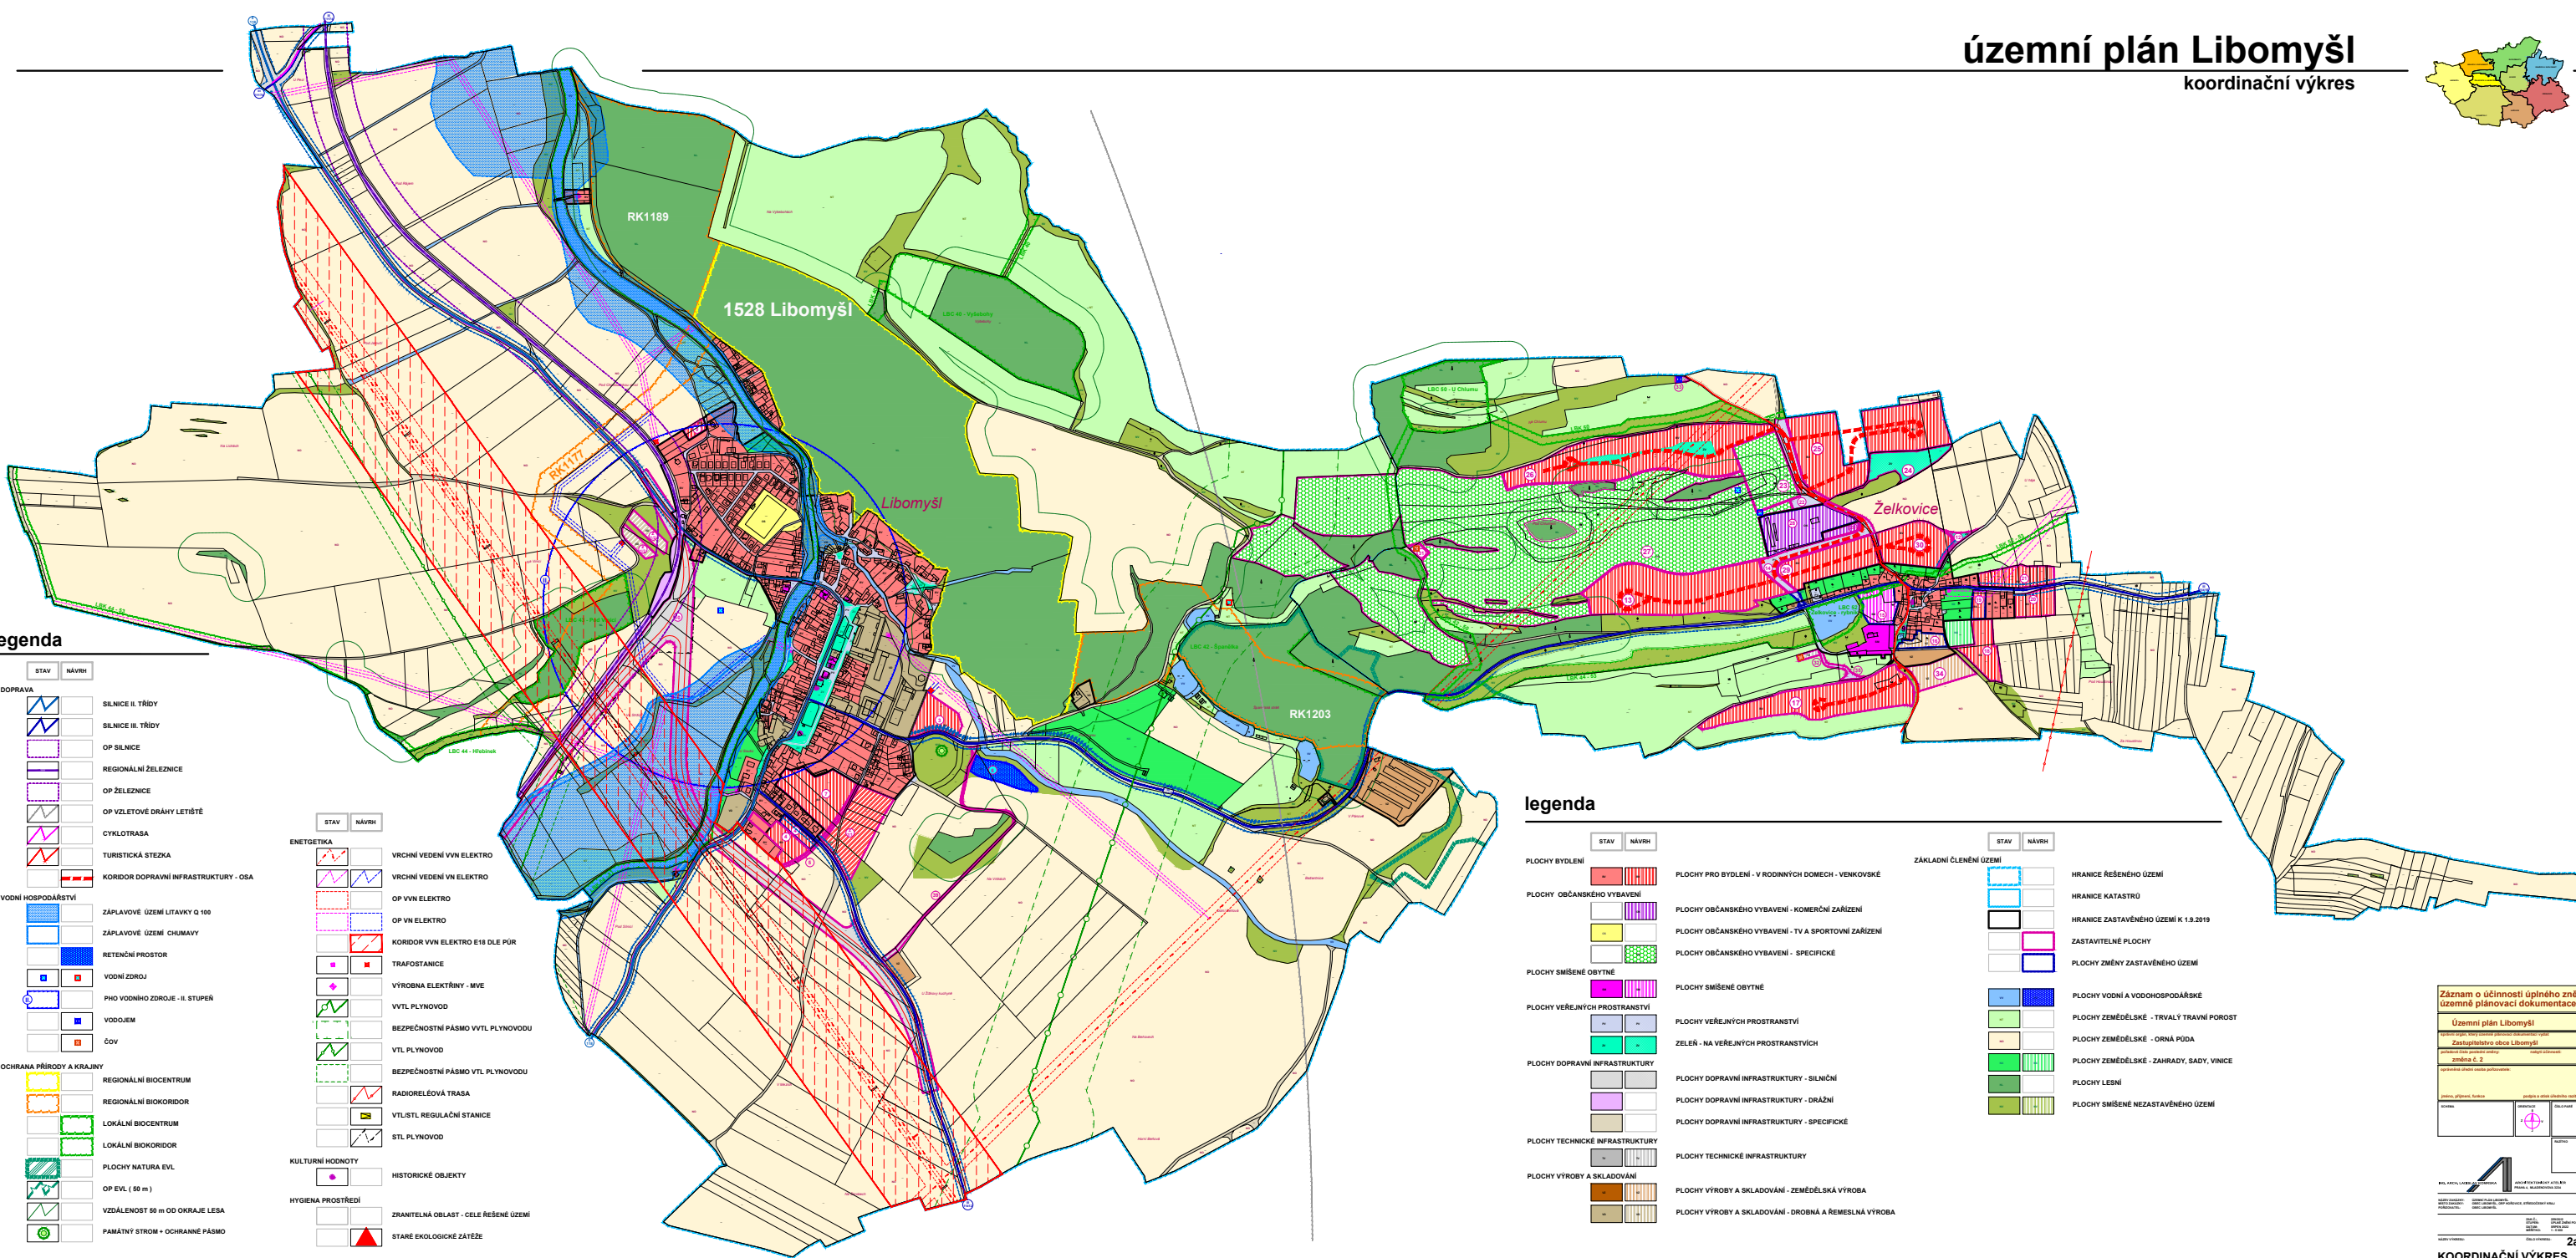

legenda

STAV	NÁVRH
DOPRAVA	
[Symbol]	SILNICE II. TŘÍDY
[Symbol]	OP SILNICE II. TŘÍDY
[Symbol]	OP SILNICE
[Symbol]	REGIONÁLNÍ ŽELEZNICE
[Symbol]	OP ŽELEZNICE
[Symbol]	OP VZLETOVÉ DRÁHY LETIŠTĚ
[Symbol]	CYKLOTRASA
[Symbol]	TURISTICKÁ STEZKA
[Symbol]	KORIDOR DOPRAVNÍ INFRASTRUKTURY - OSA
VOVNÍ HOSPODÁŘSTVÍ	
[Symbol]	ZÁPLAVOVÉ ÚZEMÍ LITAVKY Q 100
[Symbol]	ZÁPLAVOVÉ ÚZEMÍ CHUMAVY
[Symbol]	RETENČNÍ PROSTOR
[Symbol]	VODNÍ ZDROJ
[Symbol]	PHO VODNÍHO ZDROJE - II. STUPEŇ
[Symbol]	VODOJEM
[Symbol]	ČOV
OCHRANA PŘÍRODY A KRAJINY	
[Symbol]	REGIONÁLNÍ BIOCENTRUM
[Symbol]	REGIONÁLNÍ BIKORIDOR
[Symbol]	LOKÁLNÍ BIOCENTRUM
[Symbol]	LOKÁLNÍ BIKORIDOR
[Symbol]	PLOCHY NATURA EVL
[Symbol]	OP EVL (50 m)
[Symbol]	VZDÁLENOST 50 m OD OKRAJE LESA
[Symbol]	PAMÁTNÝ STROM + OCHRANNÉ PÁSMO

STAV	NÁVRH
ENERGETIKA	
[Symbol]	VRCHNÍ VEDENÍ VVN ELEKTRO
[Symbol]	VRCHNÍ VEDENÍ VN ELEKTRO
[Symbol]	OP VVN ELEKTRO
[Symbol]	OP VN ELEKTRO
[Symbol]	KORIDOR VVN ELEKTRO E18 DLE PŮR
[Symbol]	TRAFOSTANICE
[Symbol]	VÝROBNA ELEKTŘINY - MVE
[Symbol]	VVTL PLYNOVOD
[Symbol]	BEZPEČNOSTNÍ PÁSMO VVTL PLYNOVODU
[Symbol]	VTL PLYNOVOD
[Symbol]	BEZPEČNOSTNÍ PÁSMO VTL PLYNOVODU
[Symbol]	RADIORELEOVÁ TRASA
[Symbol]	VTLSTL REGULAČNÍ STANICE
[Symbol]	STL PLYNOVOD
KULTURNÍ HOODNOTY	
[Symbol]	HISTORICKÉ OBJEKTY
HYGIENA PROSTŘEDÍ	
[Symbol]	ZRANITELNÁ OBLAST - CELÉ ŘEŠENÉ ÚZEMÍ
[Symbol]	STARÉ EKOLOGICKÉ ZATĚŽE

legenda

STAV	NÁVRH
[Symbol]	PLOCHY BYDLENÍ
[Symbol]	PLOCHY OBČANSKÉHO VYBAVENÍ
[Symbol]	PLOCHY SMÍŠENÉ OBYTNÉ
[Symbol]	PLOCHY VEŘEJNÝCH PROSTRANSTVÍ
[Symbol]	PLOCHY DOPRAVNÍ INFRASTRUKTURY
[Symbol]	PLOCHY VÝROBY A SKLADOVÁNÍ
[Symbol]	PLOCHY PRO BYDLENÍ - V ROODNÝCH DOMECH - VENKOVSKÉ
[Symbol]	PLOCHY OBČANSKÉHO VYBAVENÍ - KOMERČNÍ ZAŘÍZENÍ
[Symbol]	PLOCHY OBČANSKÉHO VYBAVENÍ - TV A SPORTOVNÍ ZAŘÍZENÍ
[Symbol]	PLOCHY OBČANSKÉHO VYBAVENÍ - SPECIFICKÉ
[Symbol]	PLOCHY SMÍŠENÉ OBYTNÉ
[Symbol]	PLOCHY VEŘEJNÝCH PROSTRANSTVÍ
[Symbol]	ZELEŇ - NA VEŘEJNÝCH PROSTRANSTVÍCH
[Symbol]	PLOCHY DOPRAVNÍ INFRASTRUKTURY - SILNIČNÍ
[Symbol]	PLOCHY DOPRAVNÍ INFRASTRUKTURY - DRÁŽNÍ
[Symbol]	PLOCHY DOPRAVNÍ INFRASTRUKTURY - SPECIFICKÉ
[Symbol]	PLOCHY TECHNICKÉ INFRASTRUKTURY
[Symbol]	PLOCHY VÝROBY A SKLADOVÁNÍ - ZEMĚDĚLSKÁ VÝROBA
[Symbol]	PLOCHY VÝROBY A SKLADOVÁNÍ - DROBNÁ A REMESLNÁ VÝROBA

STAV	NÁVRH
[Symbol]	HRANICE ŘEŠENÉHO ÚZEMÍ
[Symbol]	HRANICE KATASTRŮ
[Symbol]	HRANICE ZASTAVĚNÉHO ÚZEMÍ K 1.9.2019
[Symbol]	ZASTAVITELNÉ PLOCHY
[Symbol]	PLOCHY ZMĚNY ZASTAVĚNÉHO ÚZEMÍ
[Symbol]	PLOCHY VODNÍ A VODOHOSPODÁRSKÉ
[Symbol]	PLOCHY ZEMĚDĚLSKÉ - TRVALÝ TRAVNÍ POROST
[Symbol]	PLOCHY ZEMĚDĚLSKÉ - ORNÁ PŮDA
[Symbol]	PLOCHY ZEMĚDĚLSKÉ - ZAHRADY, SADY, VINICE
[Symbol]	PLOCHY LESNÍ
[Symbol]	PLOCHY SMÍŠENÉ NEZASTAVĚNÉHO ÚZEMÍ

Záznam o účinnosti úplného znění územní plánovací dokumentace

Územní plán Libomyšl

Zastupitelstvo obce Libomyšl

změna č. 2

2a

KOORDINAČNÍ VÝKRES